

LAGEPLAN


Zeichnerischer Teil zum Bauantrag gemäß § 4 LBOVVO

Landkreis: Schwarzwald-Baar-Kreis

Gemarkung: Blumberg

Maßstab 1:500

Bauvorhaben:

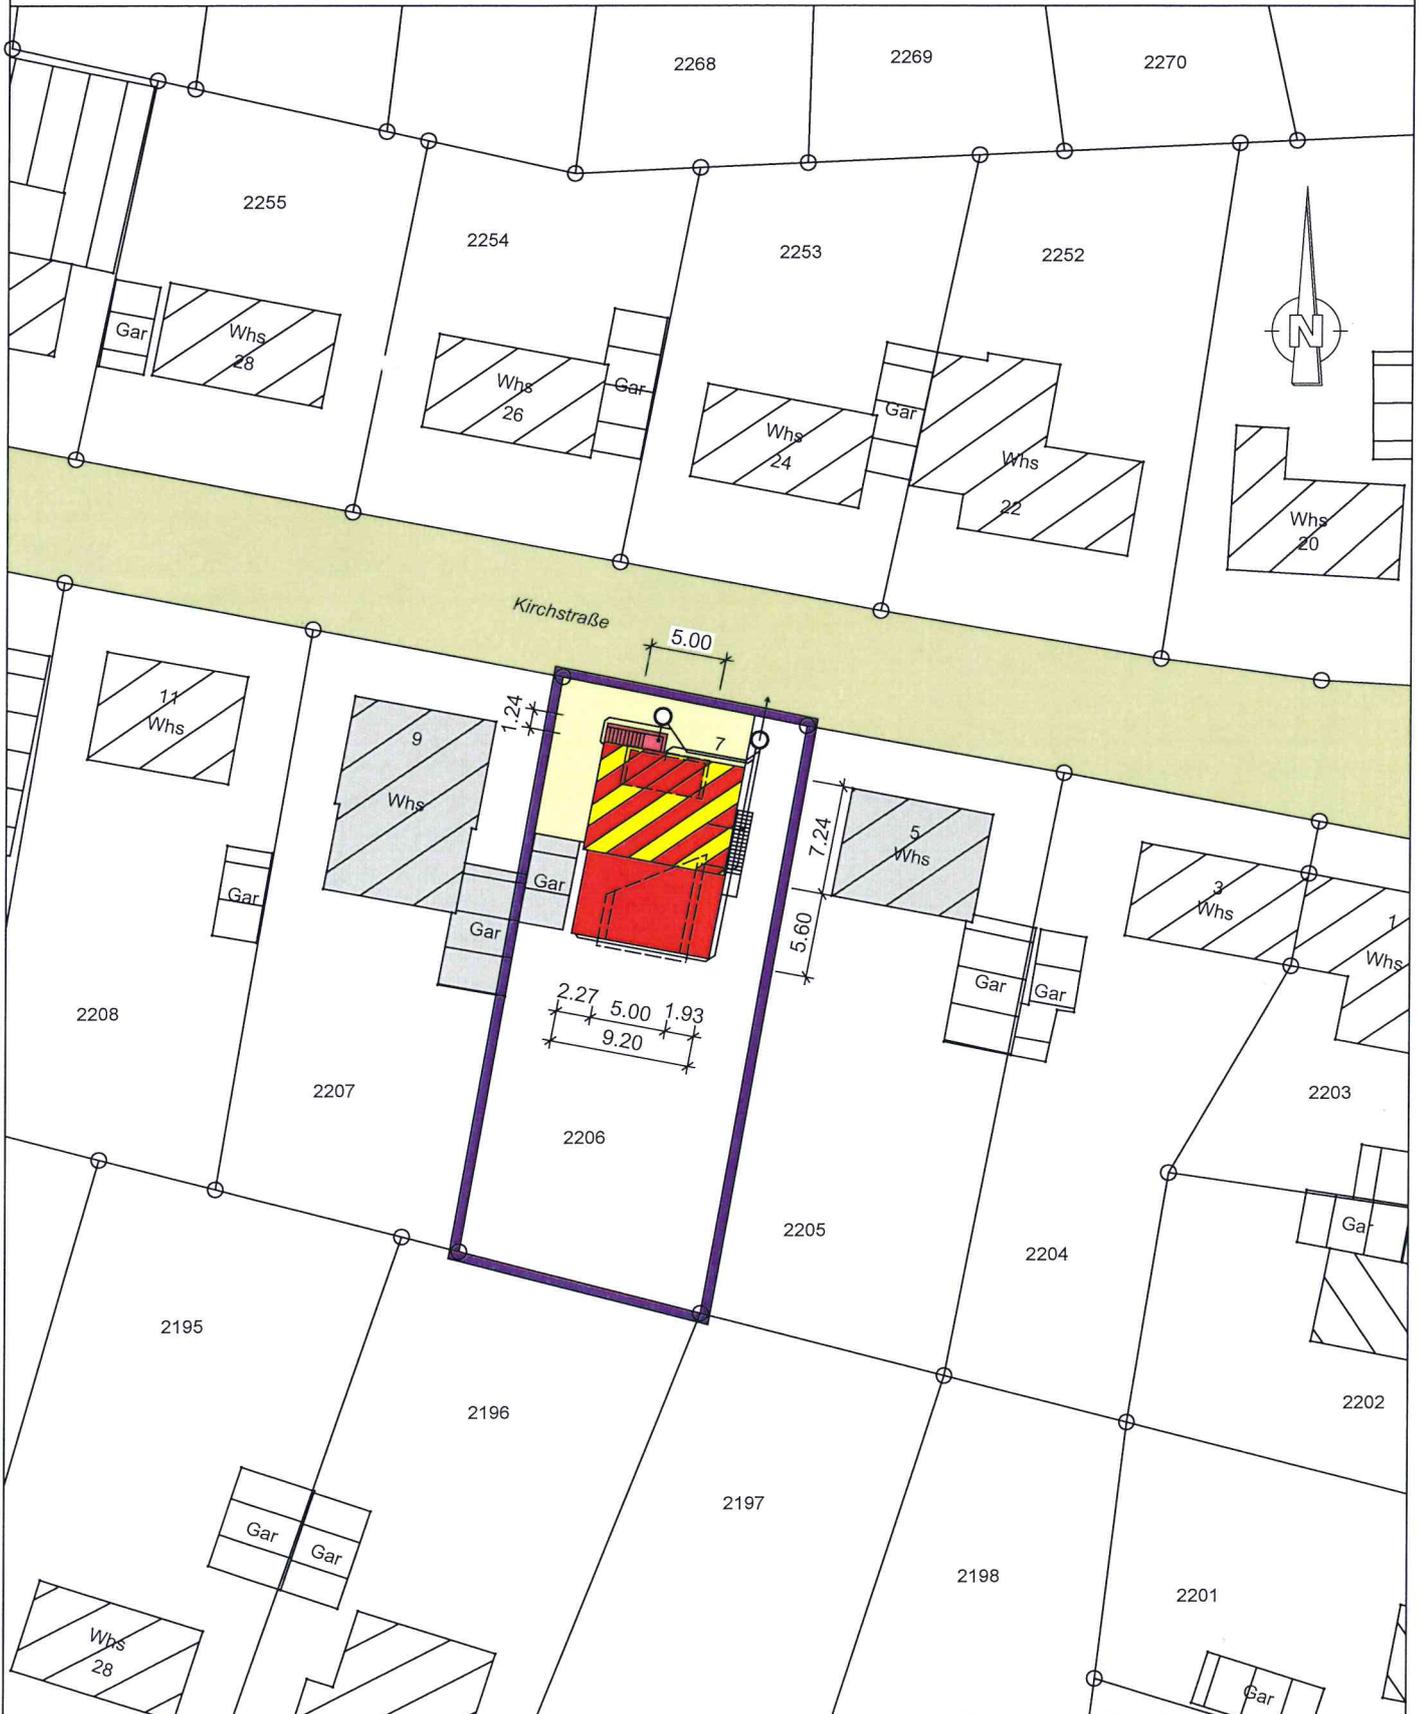

Darstellung entspricht dem Liegenschaftskataster,
Abweichungen gegenüber dem Grundbuch möglich.

Keine Gewähr für unterirdische Leitungen.

Architekturbüro **Ewald Gut**
Bregstraße 16, 78183 Hüfingen
Tel. 0771/4420, ewald.gut@architekt-gut.de



Gefertigt: Hüfingen, den 19.05.2020