

LAGEPLAN


Zeichnerischer Teil zum Bauantrag gemäß § 4 LBOVVO

Landkreis: Schwarzwald-Baar-Kreis

Bemerkung: Blumberg

Maßstab 1:500

Bauvorhaben: !

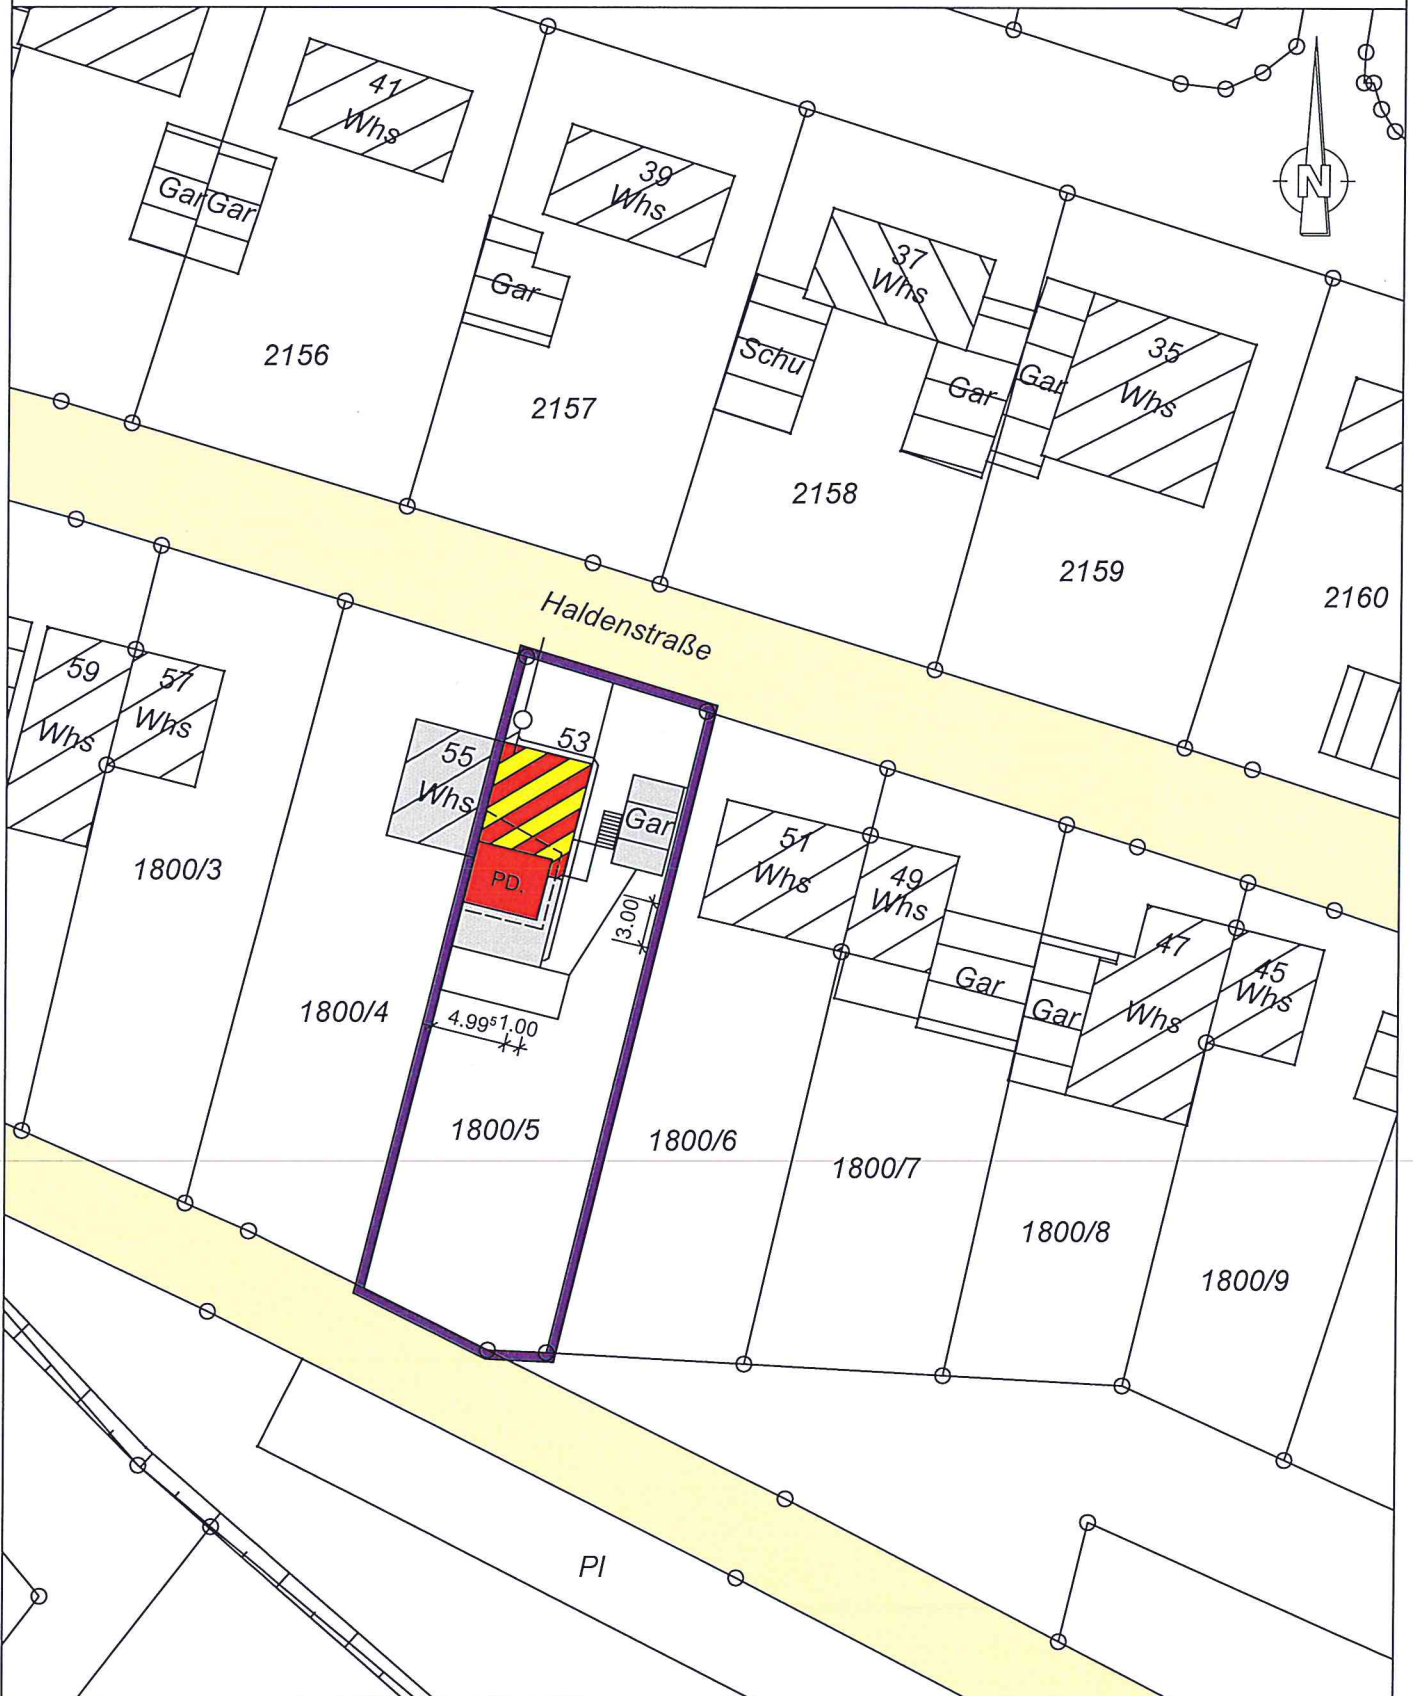

Darstellung entspricht dem Liegenschaftskataster,
Abweichungen gegenüber dem Grundbuch möglich.

Keine Gewähr für unterirdische Leitungen

Ewald Gut, freier Architekt
78183 Hüfingen, Bregstr.16
Tel. 0771/4420, info@architekt-gut.de



Gefertigt den 27.05.2020