


Flurstück: 469/2
Flur: Kommingen
Gemarkung: Kommingen

Gemeinde: Blumberg
Kreis: Schwarzwald-Baar-Kreis
Regierungsbezirk: Freiburg

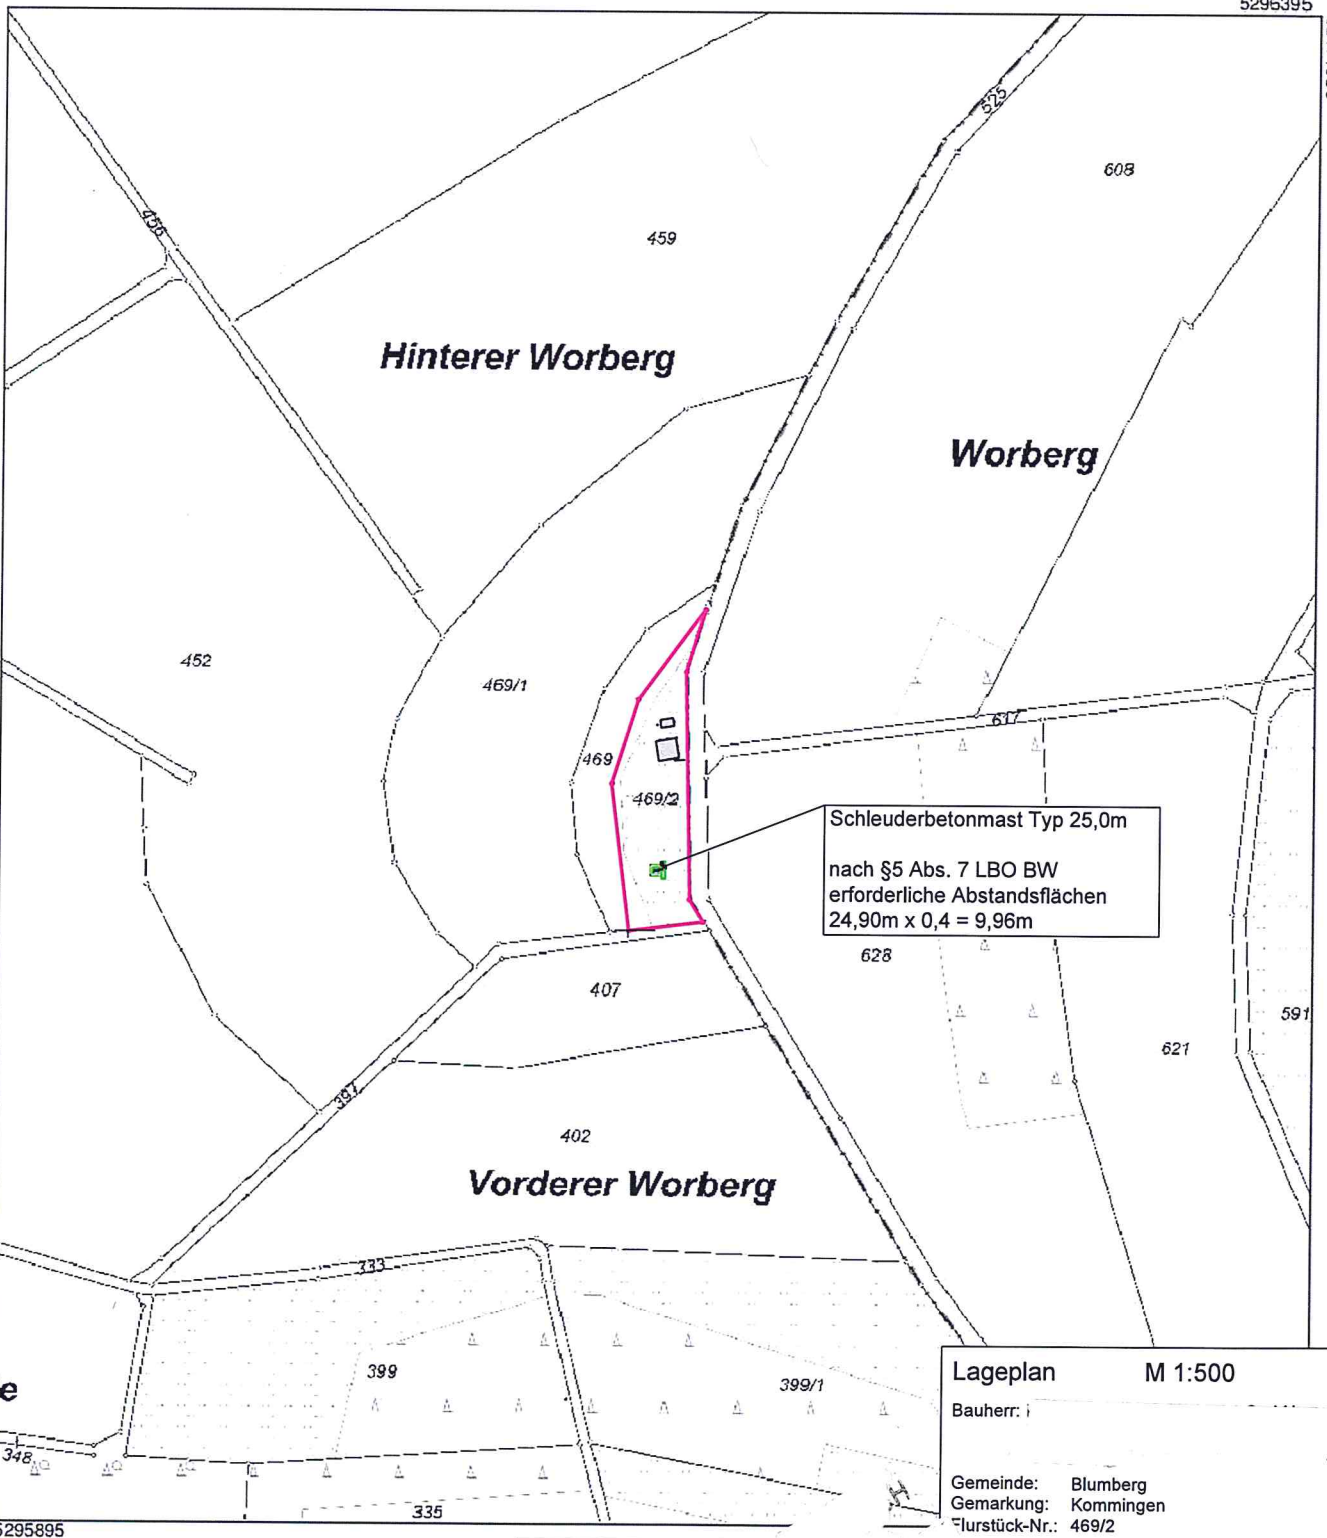

Maßstab 1:2500 20 40 60 Meter

Lageplan M 1:500

Bauherr: i

Gemeinde: Blumberg
Gemarkung: Kommingen
Flurstück-Nr.: 469/2


 Bautechnisches Büro
Wilhelm-Jergler-Str. 13
WINTERHALDER 78078 Niedereschach

Bauher: i
Datum: im Mai 2020

Planfertiger: iwB / Bautechnisches Büro
Ort: Niedereschach
Datum: 20.05.2020

Flurstück: 469/2
Flur: Kommingen
Gemarkung: Kommingen

Gemeinde: Blumberg
Kreis: Schwarzwald-Baar-Kreis
Regierungsbezirk: Freiburg

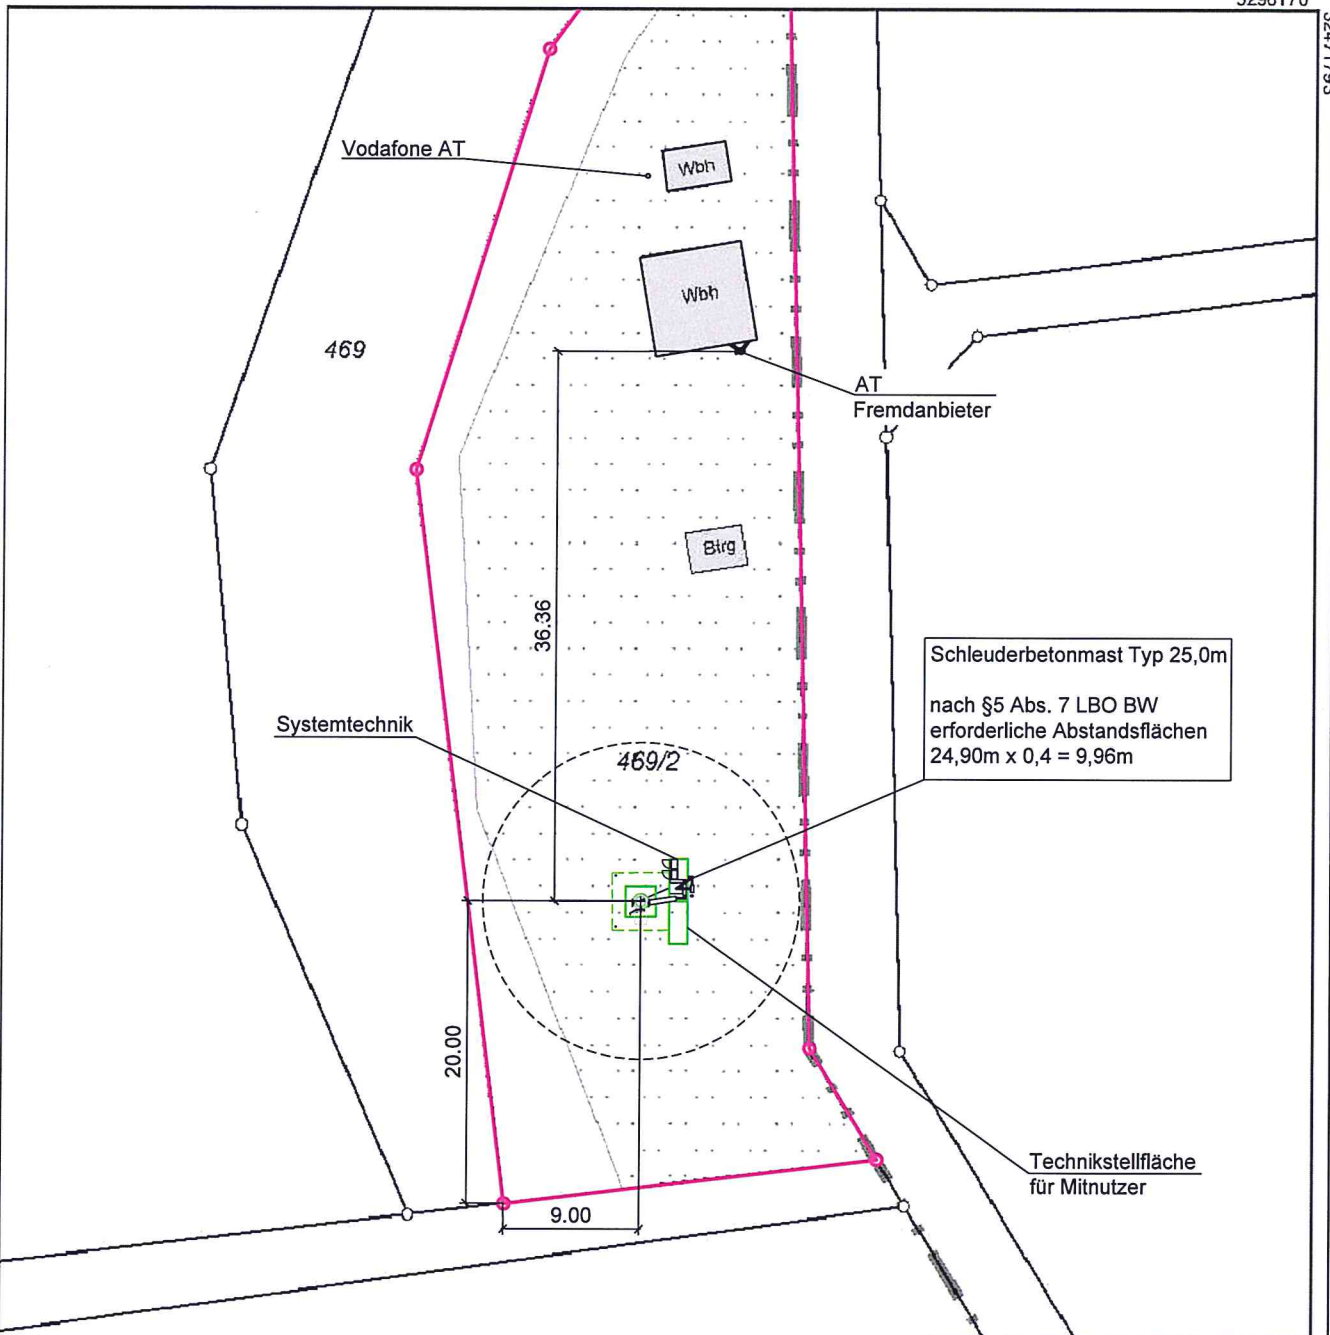

Schleuderbetonmast Typ 25,0m
nach §5 Abs. 7 LBO BW
erforderliche Abstandsflächen
 $24,90\text{m} \times 0,4 = 9,96\text{m}$

Lageplan M 1:500

Bauherr: _____
Gemeinde: Blumberg
Gemarkung: Kommingen
Flurstück-Nr.: 469/2

32471706
5296070
407
Maßstab 1:500
5 10 15 Meter



Bauherr: _____
Datum: ... 2020
Planfertiger: iwba / Bautechnisches Büro
Ort: Niedereschach
Datum: 20.05.2020