


- LEGENDE**
- Fahrfäche
 - Asphalt
 - Platzflächen
 - Betonplatten
 - Kleinsteinflester
 - Masse
 - Platzfläche
 - Rasenrasenpflaster, Reihenverband
 - Parkplatz
 - Fallschutz
 - Röhrenwisch
 - Traufsteifen
 - Kies
 - Traufsteifen abgesenkt
 - Kies
 - Einfassung
 - Stützmauer
 - Wahlsteinmauer
 - Stützmauer
 - Natursteinmauer
 - Stützmauer
 - Bestand
 - Stufen
 - Betonblockstufen
 - Holzaufzüge
- Rasenfläche
 - Rasenrasen
 - Pflanzfläche Stauden
 - bodenbedeckend, pflegeintensiv
 - Pflanzfläche Gehölze
 - gehölzreiche Arten
 - Baumpflanzung
 - Arten gem. Lageland
 - Baumbestand
 - zu erhalten
- Zaun
 - Handlauf / Geländer
 - Entwässerungsrinne
 - Kastennrinne / Schlitzrinne
 - Straßenleit. Bestand / Hopfopf neu
 - 30x50 cm / 30x50 cm
- Planzeichen
 - Überdachung
 - Flurstücksgrenze
 - Höhenlinie
 - Gebäudezugänge
- 200.00 Höhenpunkt
 - Planung
 - 200.00 Höhenpunkt
 - Bestand
 - 2.5% Gefälle
 - Planung

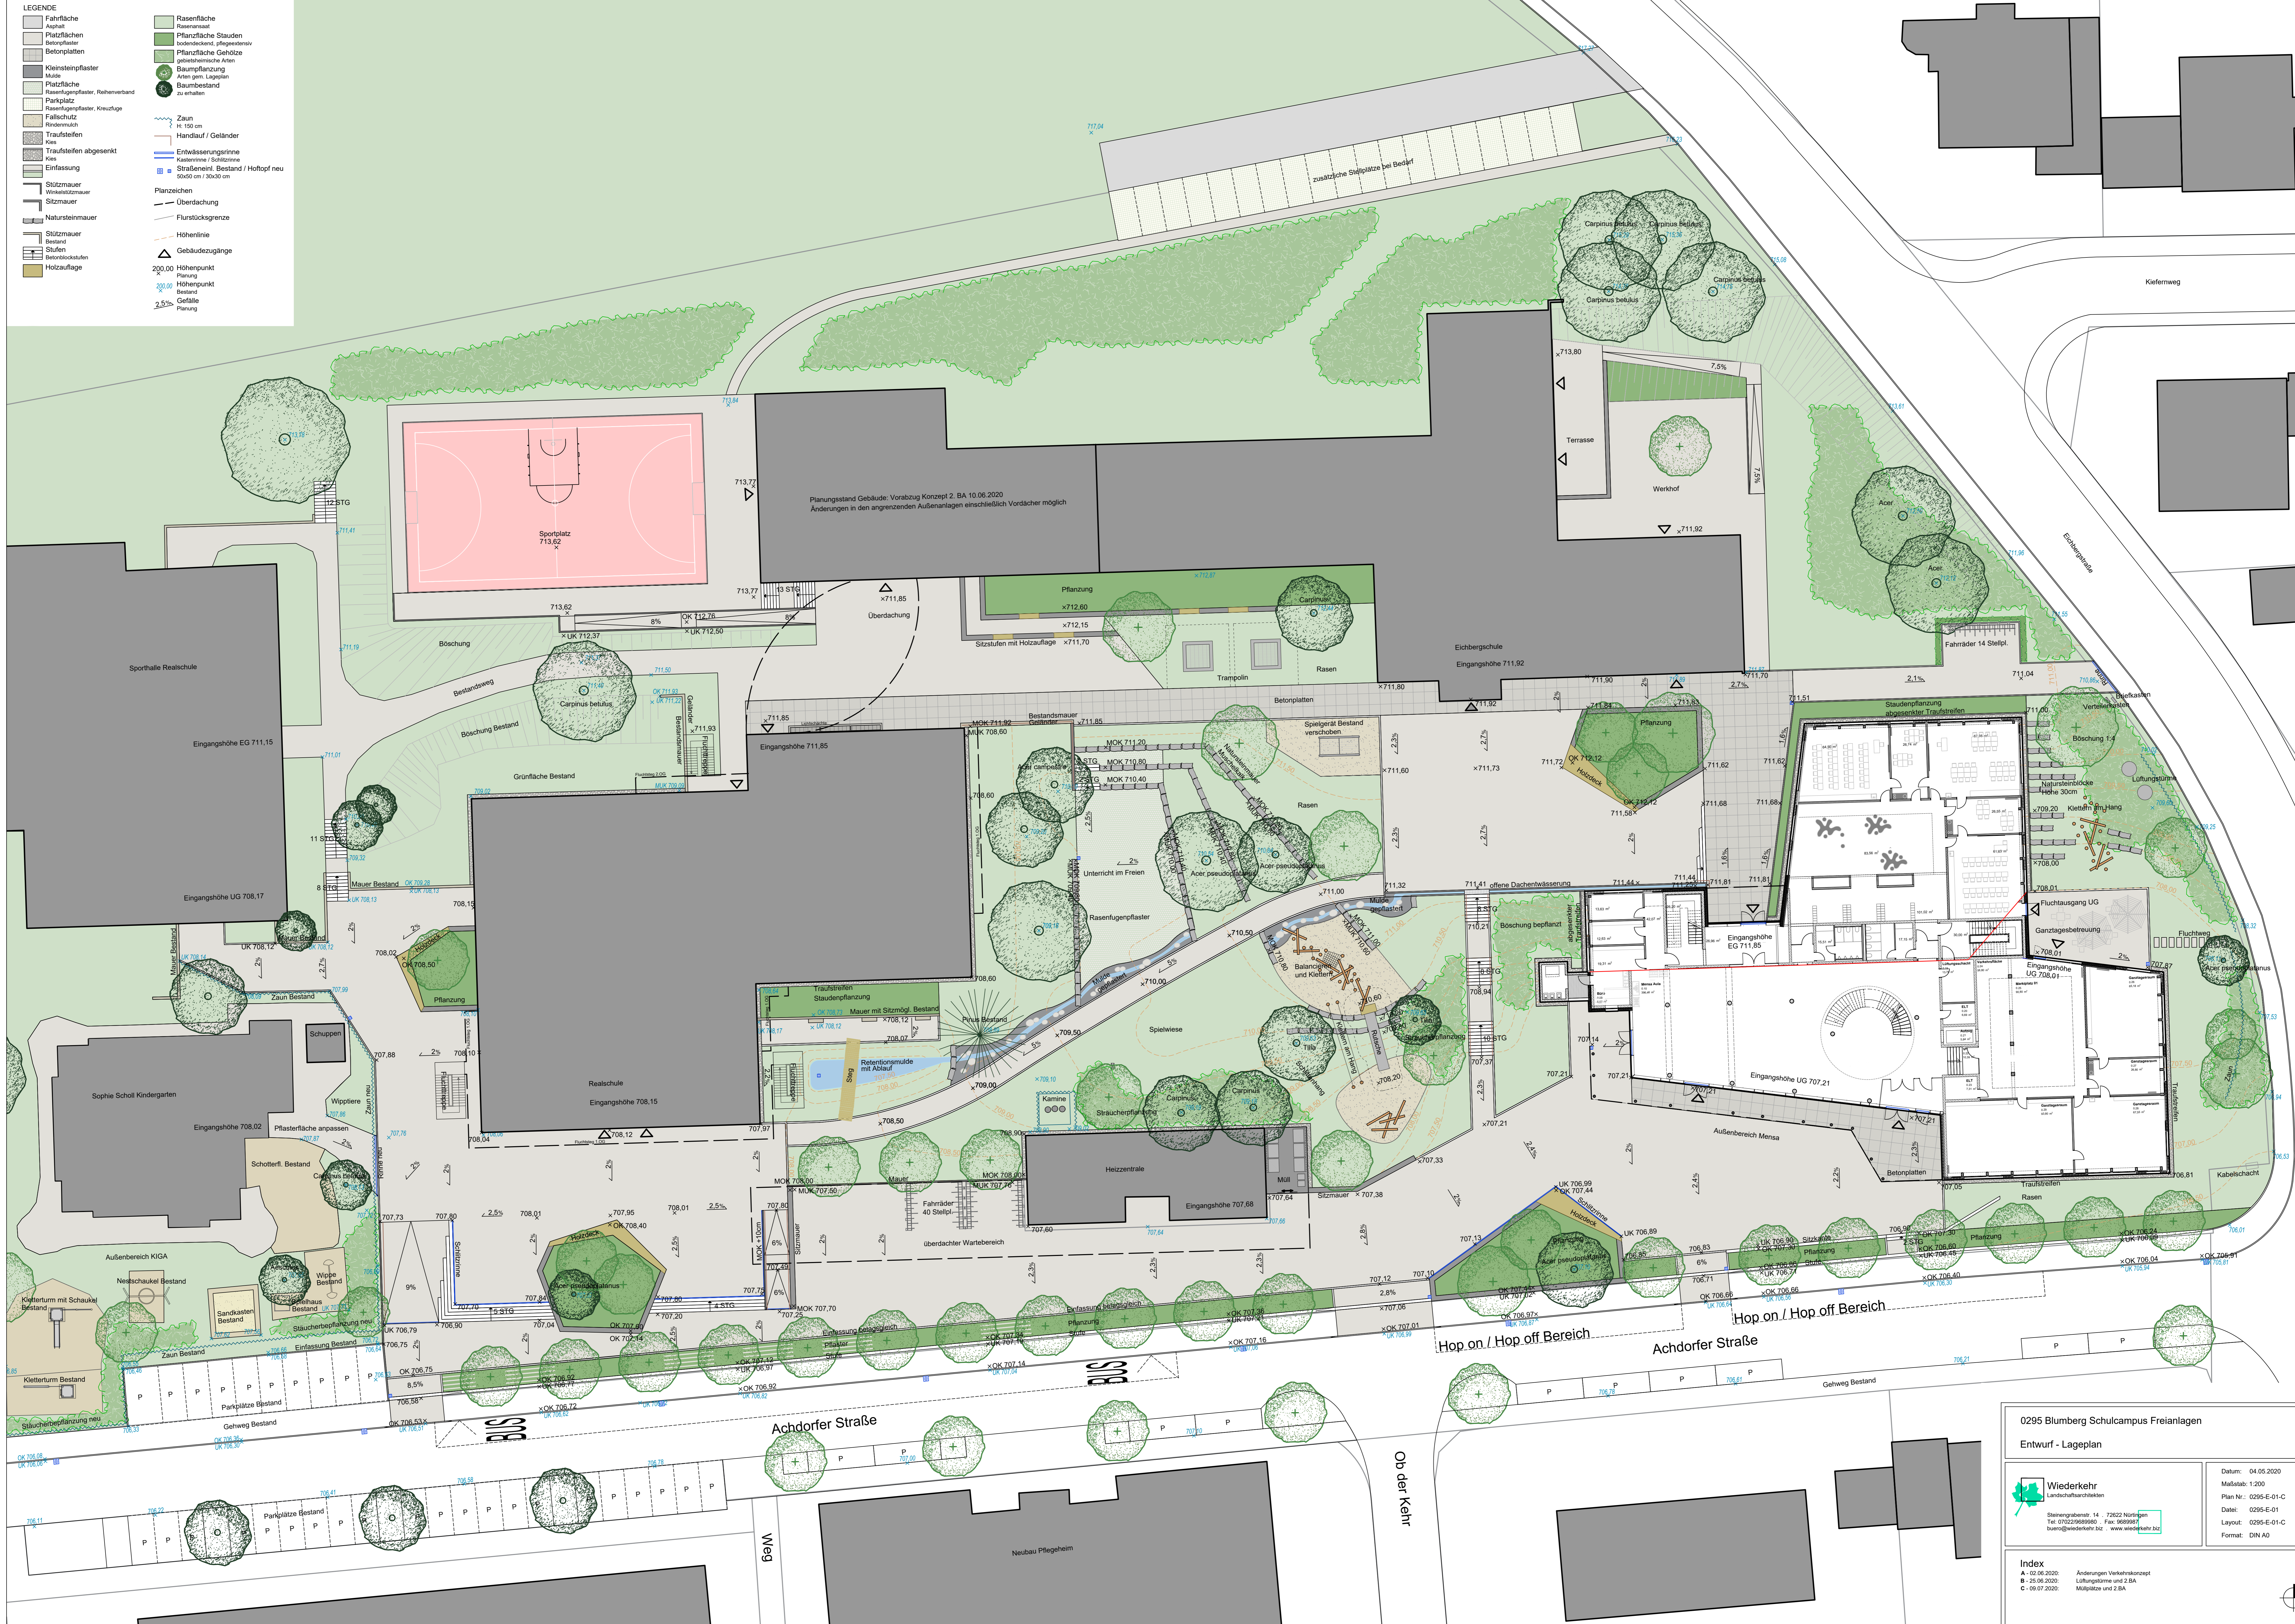

0295 Blumberg Schulcampus Freianlagen
 Entwurf - Lageplan

Wiederkehr
 Landschaftsarchitekten
 Steinringstraße 14 · 72622 Nürtingen
 Tel: 071422699900 · Fax: 9695987
 buero@wiederkehr.biz · www.wiederkehr.biz

Index
 A - 02.08.2020
 B - 25.06.2020
 C - 09.07.2020

Datum: 04.05.2020
 Maßstab: 1:200
 Plan-Nr.: 0295-E-01-C
 Datei: 0295-E-01
 Layout: 0295-E-01-C
 Format: DIN A0

Änderungen Verkehrskonzept
 Lüftungsrinne und 2.BA
 Müllplätze und 2.BA