


LANDKREIS : SCHWARZWALD-BAAR-KREIS  
 STADT : BLUMBERG  
 GEMARKUNG : ACHDORF

Lageplan - zeichnerischer Teil  
 zum Bauantrag (§ 4 LBOVVO)

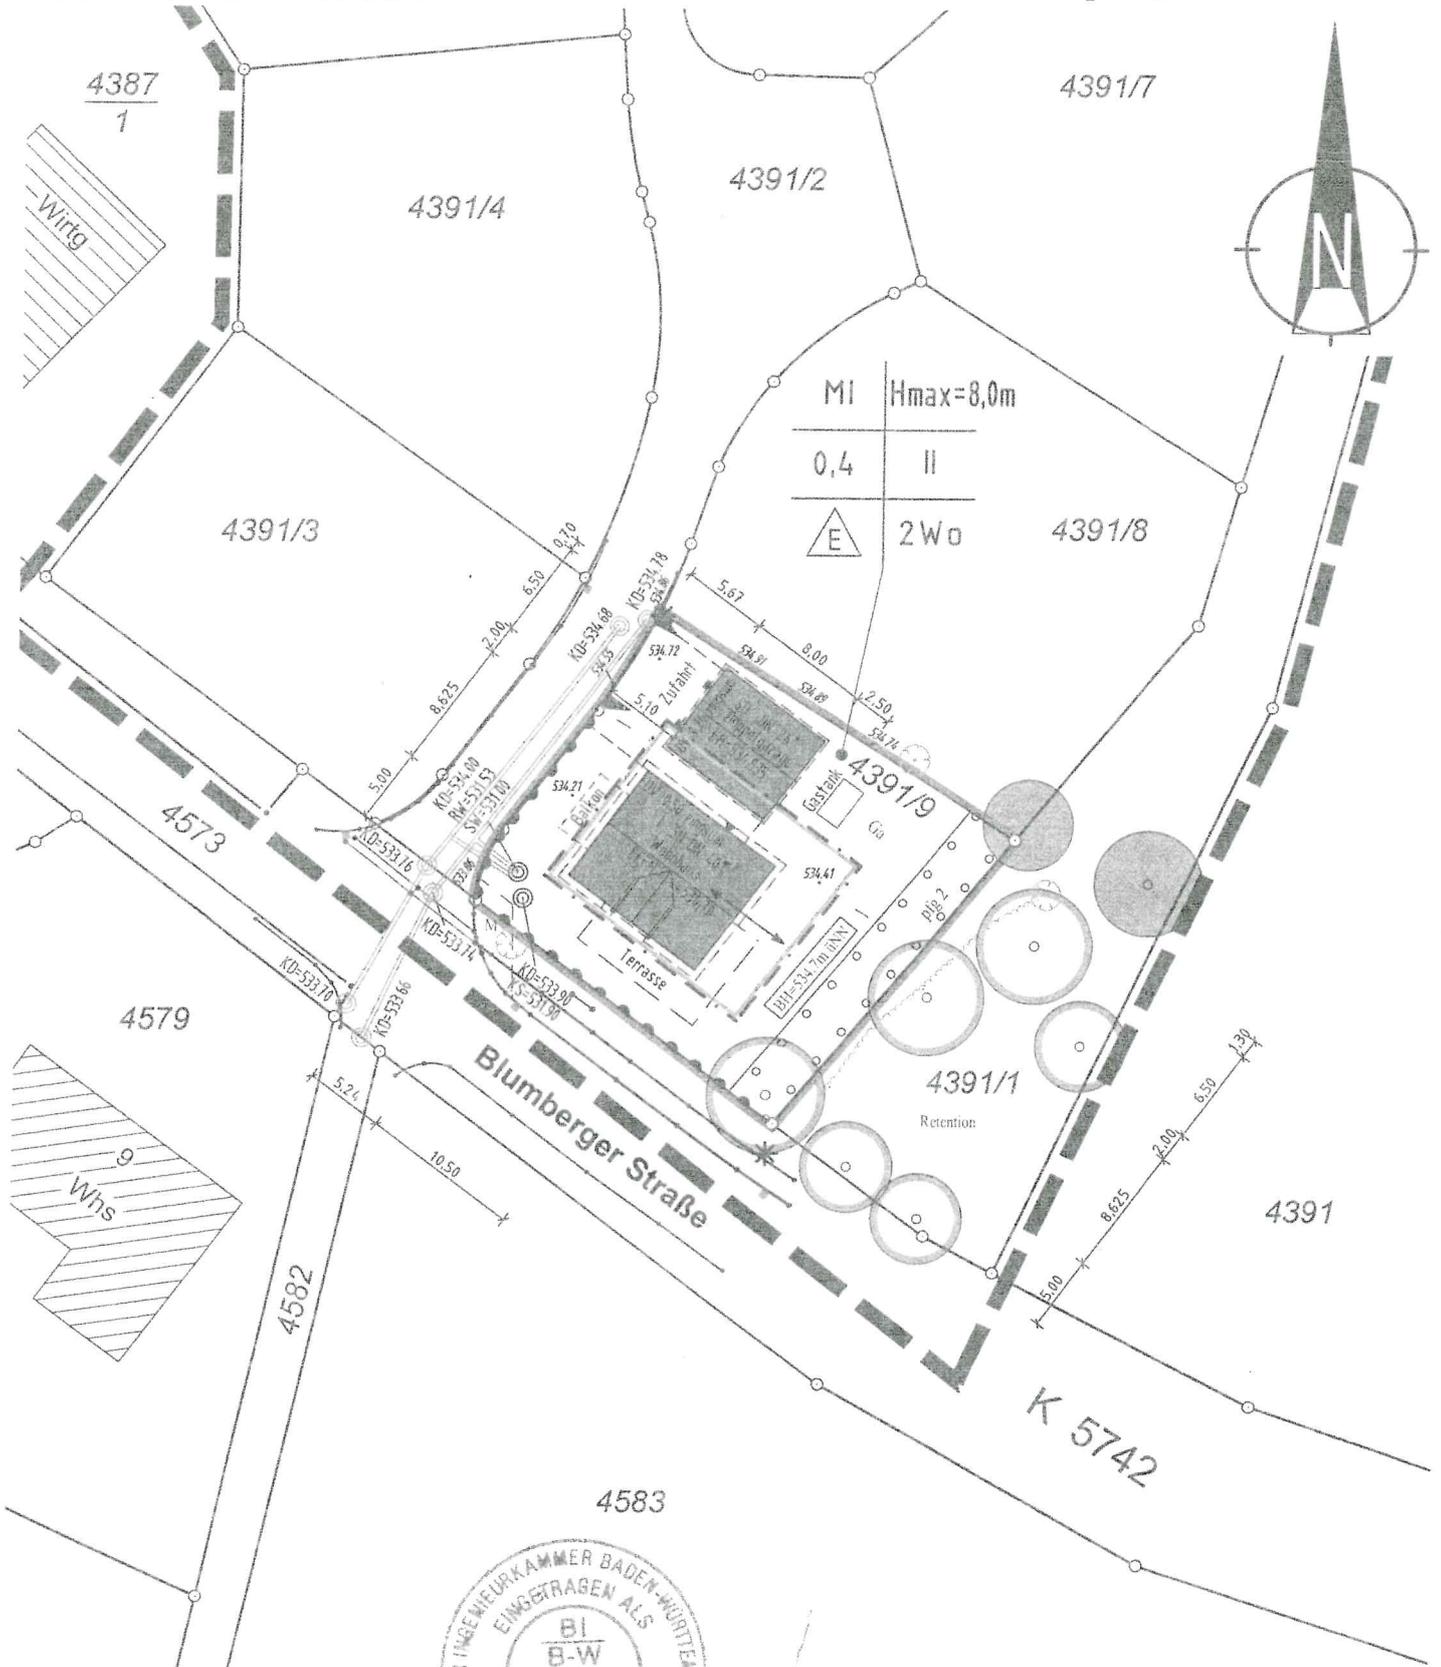


Spaichingen, den 23.08.2018

Maßstab 1:500



Die Übereinstimmung des zeichnerischen Teils mit dem Liegenschaftskataster wird bestätigt. Abweichungen gegenüber dem Grundbuch sind möglich.

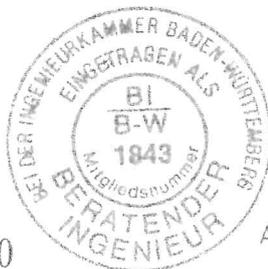

Auftrags-Nr.: 2018097B

Höhenbezug:  
 neues Höhensystem

keine Haftung für sonstige  
 unterirdische Leitungen

**KURZ VERMESSUNG  
 MANN**  
 Ingenieurbüro für  
 Vermessungstechnik  
 Dipl. Ing. Gerd Kurzmänn  
 Hauptstraße 142, 78549 Spaichingen  
 Tel. 07424/9573-0 \* Fax 4083