

# LAGEPLAN

Kreis: Schwarzwald-Baar Kreis


Zeichnerischer Teil zum Bauantrag gem. §4 LBOVVO

Stadt: Blumberg

Gemarkung: Blumberg

Flurstück: 141/22

BV:

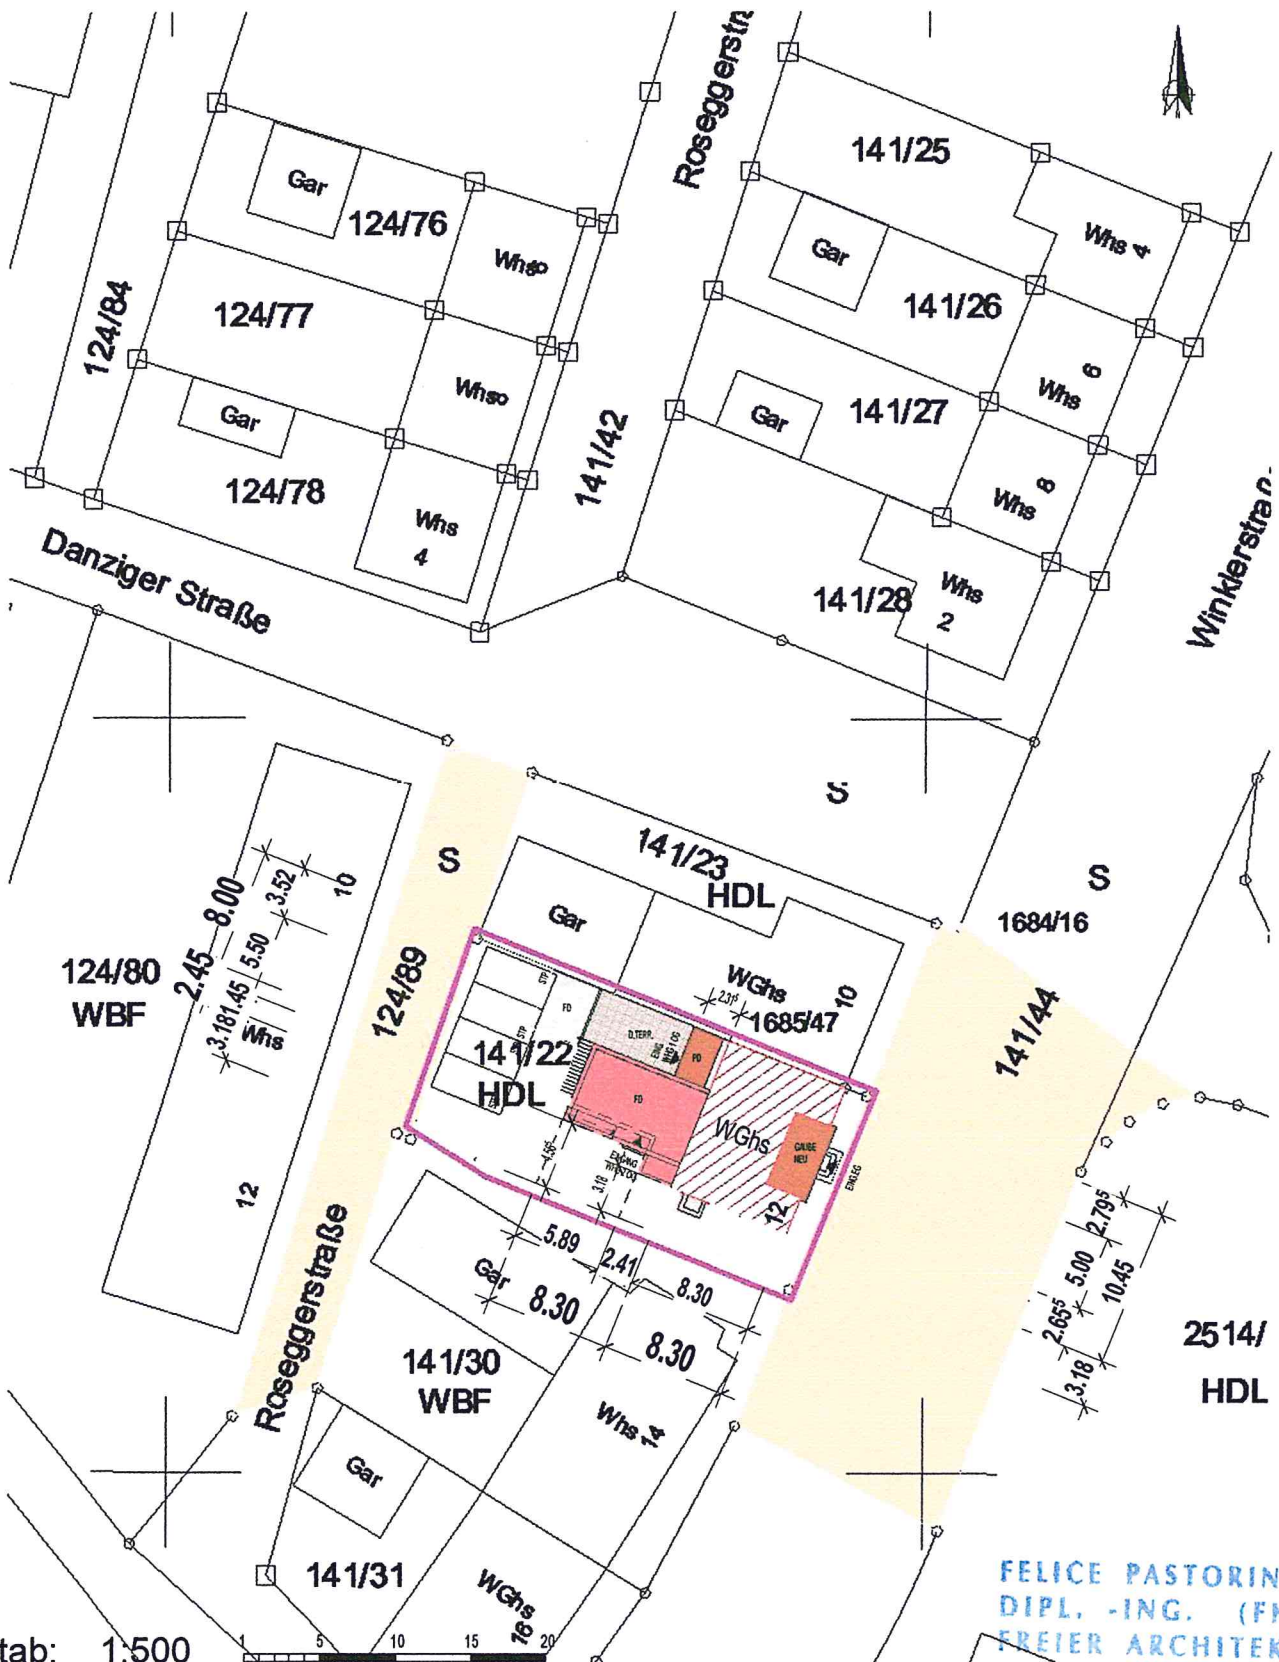

Maßstab: 1:500

Darstellung entspricht dem Liegenschaftskataster, Abweichungen gegenüber dem Grundbuch möglich.

Maßänderungen bitte dem Planfertiger mitteilen!  
Keine Gewähr für unterirdische Leitungen!

Meter

ERGÄNZT:

FELICE PASTORINO  
DIPL.-ING. (FH)  
FREIER ARCHITEKT  
KRONENSTRASSE 30  
78054 VS-SCHWENNINGEN  
TEL: +49 / 0 77 20 / 3 75 11  
FAX: +49 / 0 77 20 / 3 75 20  
www.pastorino.de