


# Lageplan

zeichnerischer Teil  
zum Bauantrag (§ 4 LBOVVO)  
Anbau Holzschuppen

## BauGB §30

### Bebauungsplan "Maßlen" in Kommgingen

Stadt: Blumberg  
Gemarkung: Kommgingen  
Flst: 259  
Kreis: Schwarzwald Baar Kreis  
Maßstab 1:500

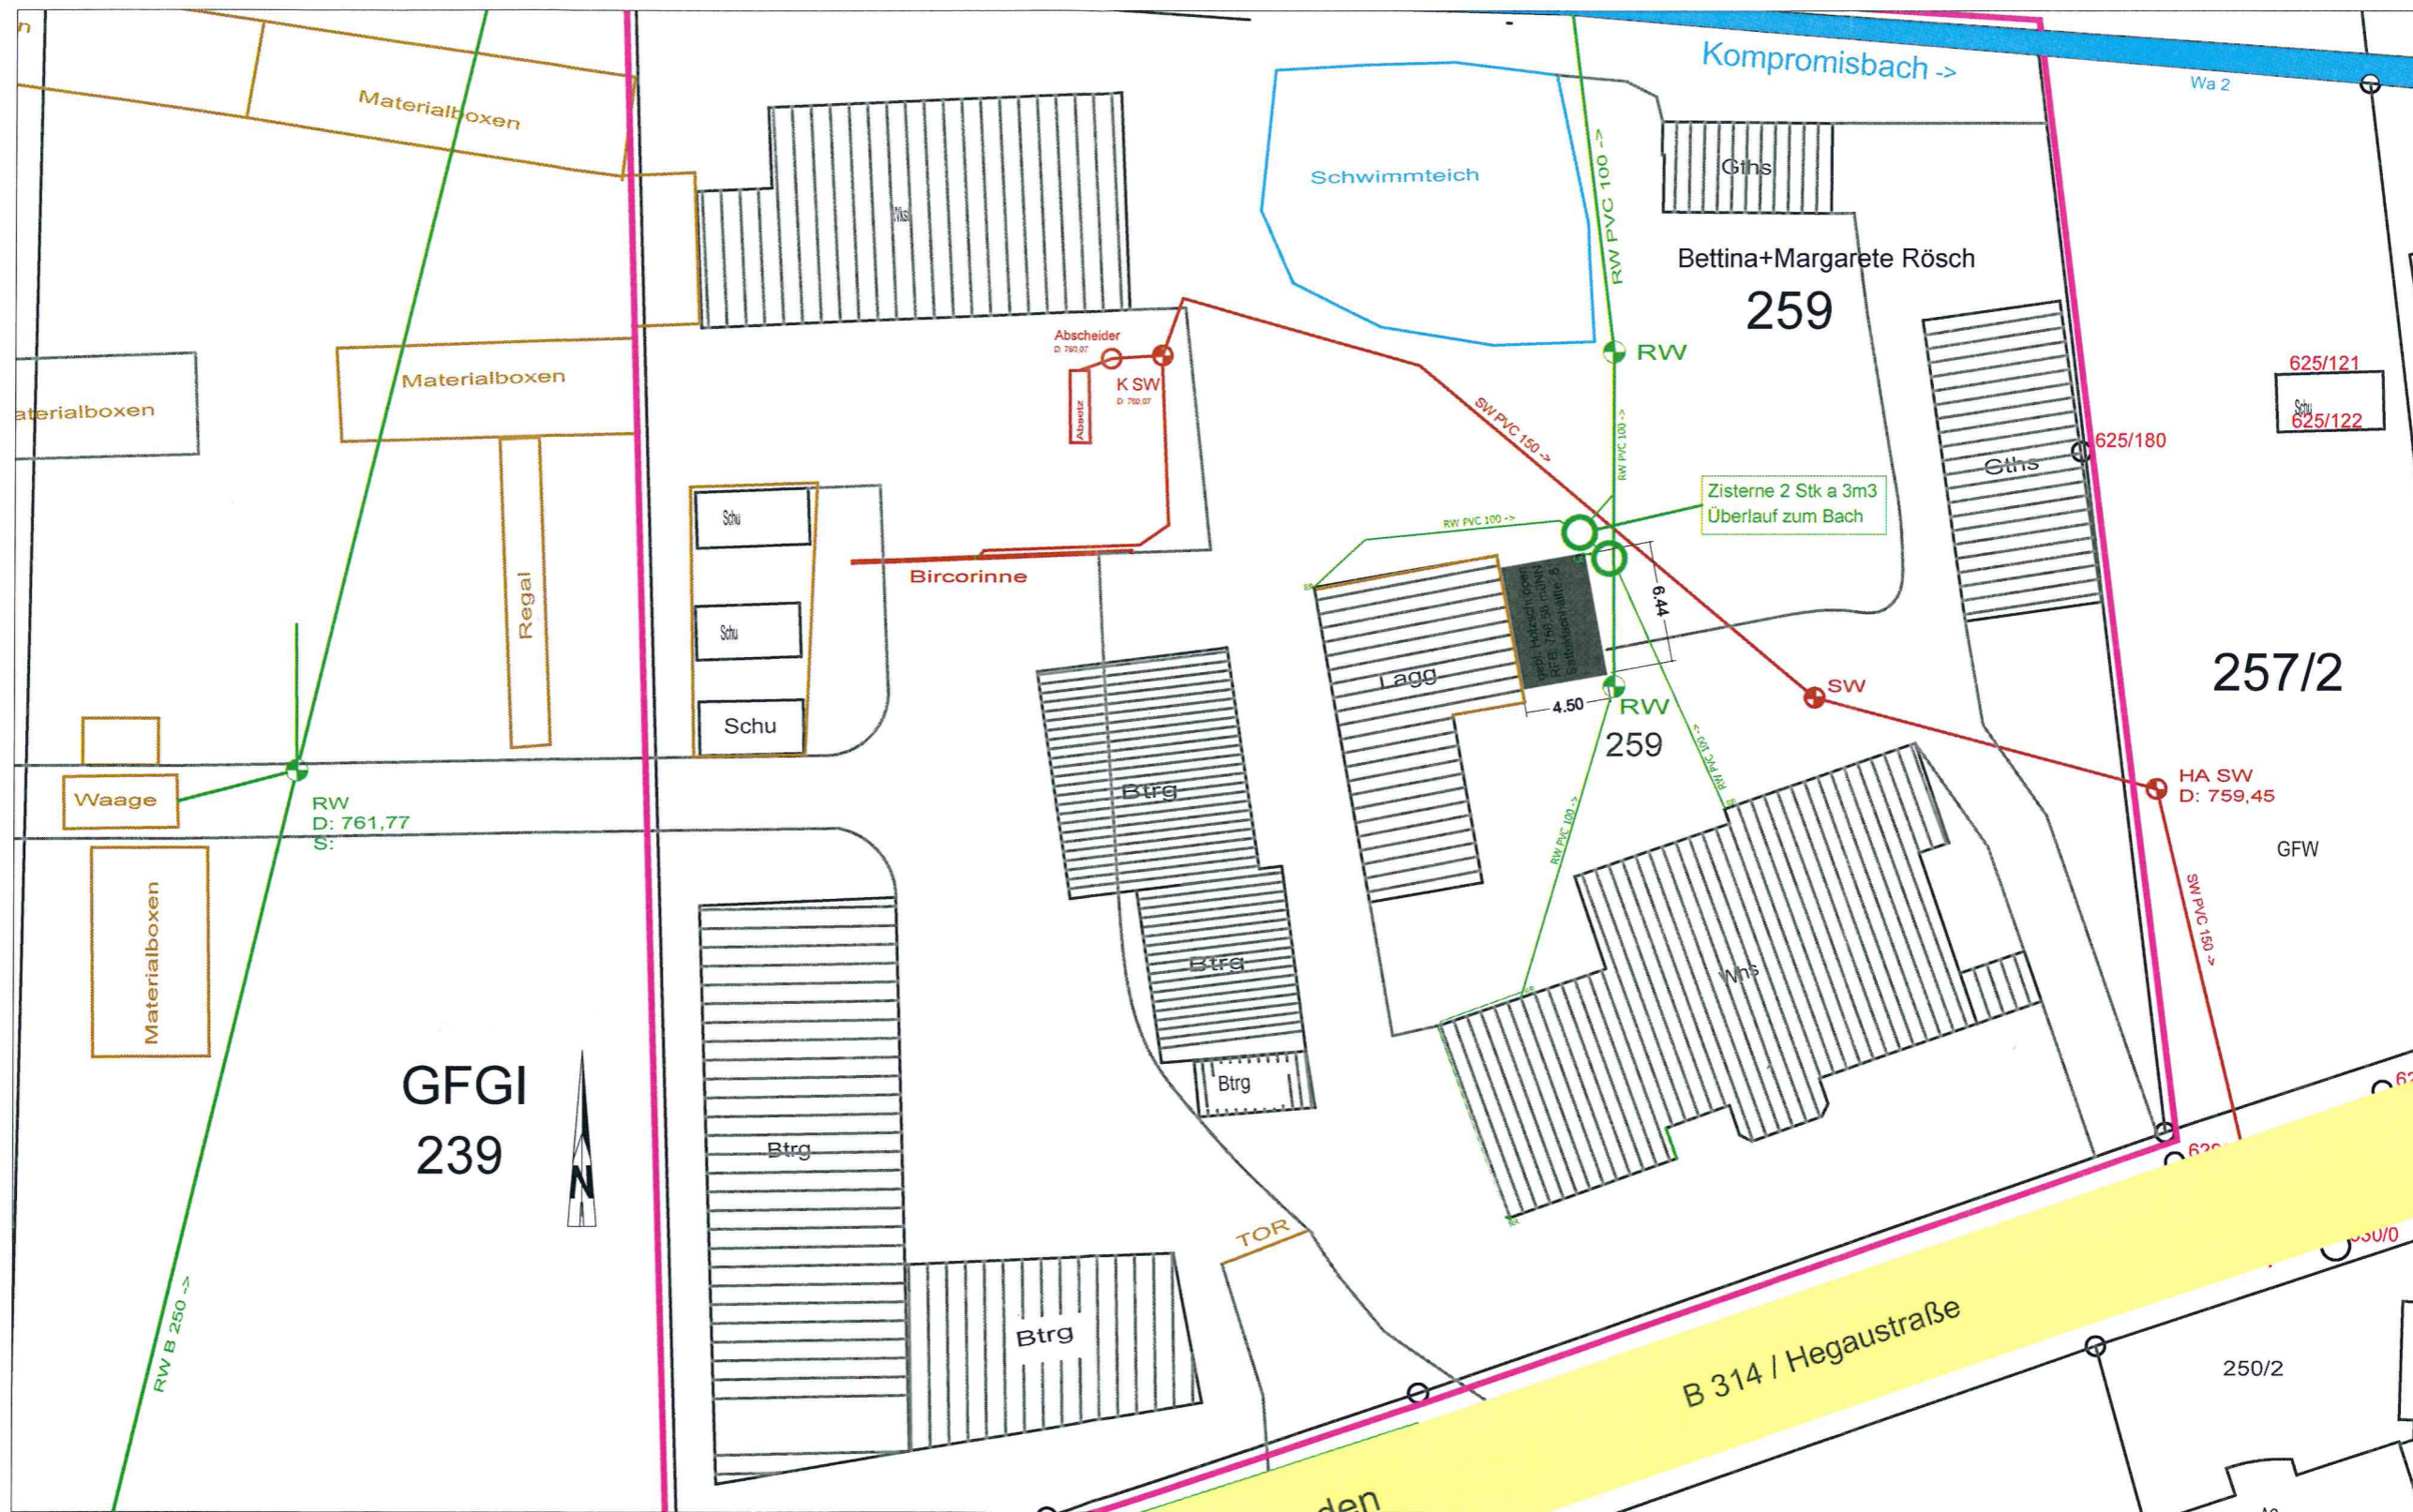

Auszug aus dem Liegenschaftskataster  
ausgearbeitet nach §5 Abs.3 LBOVVO  
Blumberg-Kommgingen, 15.09.2020

Bernhard Rösch  
Hegastr. 1  
78176 Blumberg-Kommgingen  
Tel: 07736-922608  
Mail: info@a-roesch.de

Bernhard Rösch, staatl. gepr. Bautechniker  
26.10.2020  
Datum, Unterschrift