

Vermessungsverwaltung Baden-Württemberg

Landratsamt Schwarzwald-Baar-Kreis  
Vermessungsbehörde  
Humboldtstraße 11  
78166 Donaueschingen

Auszug aus dem  
Liegenschaftskataster

Liegenschaftskarte 1 : 500  
Erstellt am 21.04.2009

Flurstück: 1438  
Gemarkung: Hondingen

Gemeinde: Blumberg  
Kreis: Schwarzwald-Baar-Kreis

Bauwerk:

Anbau eines Balkons mit Aussentreppe  
für die Dachgeschosswohnung,  
in Bldg.-Hondingen Frühlingstr. 15,  
Flurstück Nr. 1438

78176 Blumberg - Hondingen

Planinhalt:

Lageplan: M= 1:500


Anerkennt, Ort u. Datum

Blumberg - Hondingen den, 02. Dez. 2020



Die Bauherrschaft:

Der Planverfasser:

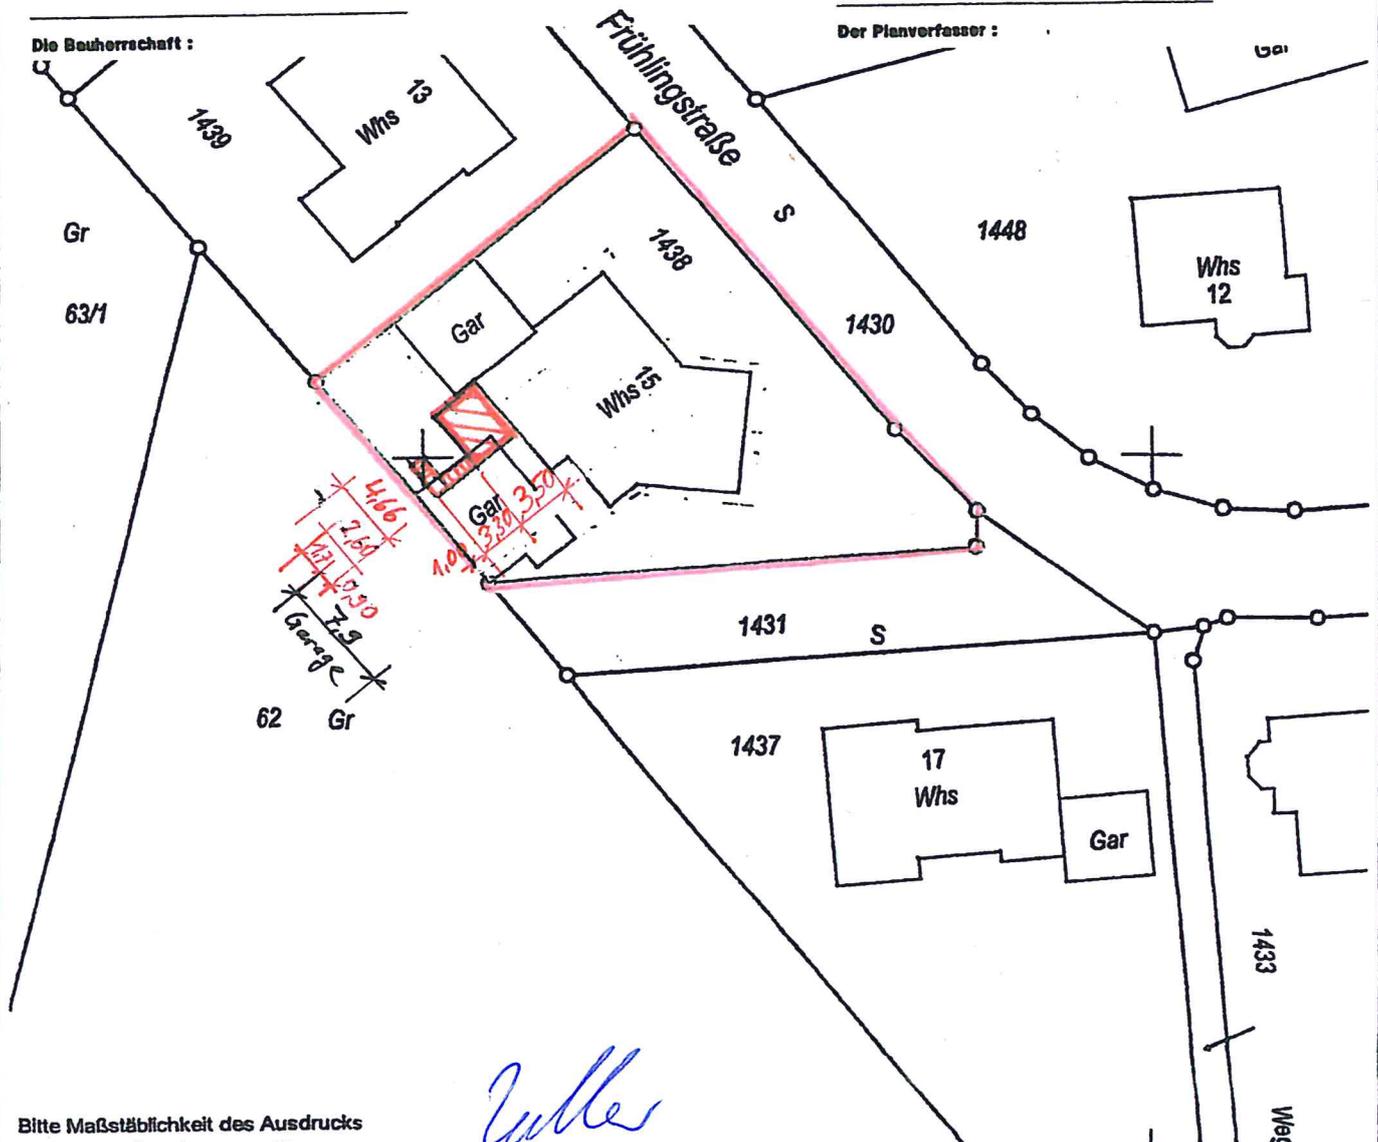

Bitte Maßstäblichkeit des Ausdrucks  
anhand der Gitterkreuze prüfen.

Maßstab 1:500 0 5 10 15 Meter

Darstellung entspricht dem Liegenschaftskataster -  
Abweichungen gegenüber dem Grundbuch sind möglich.