



LANDKREIS : Schwarzwald-Baar-Kreis
 STADT : Blumberg
 GEMARKUNG : Kommingen

Lageplan - zeichnerischer Teil zum Bauantrag (§ 4 LBOVVO)

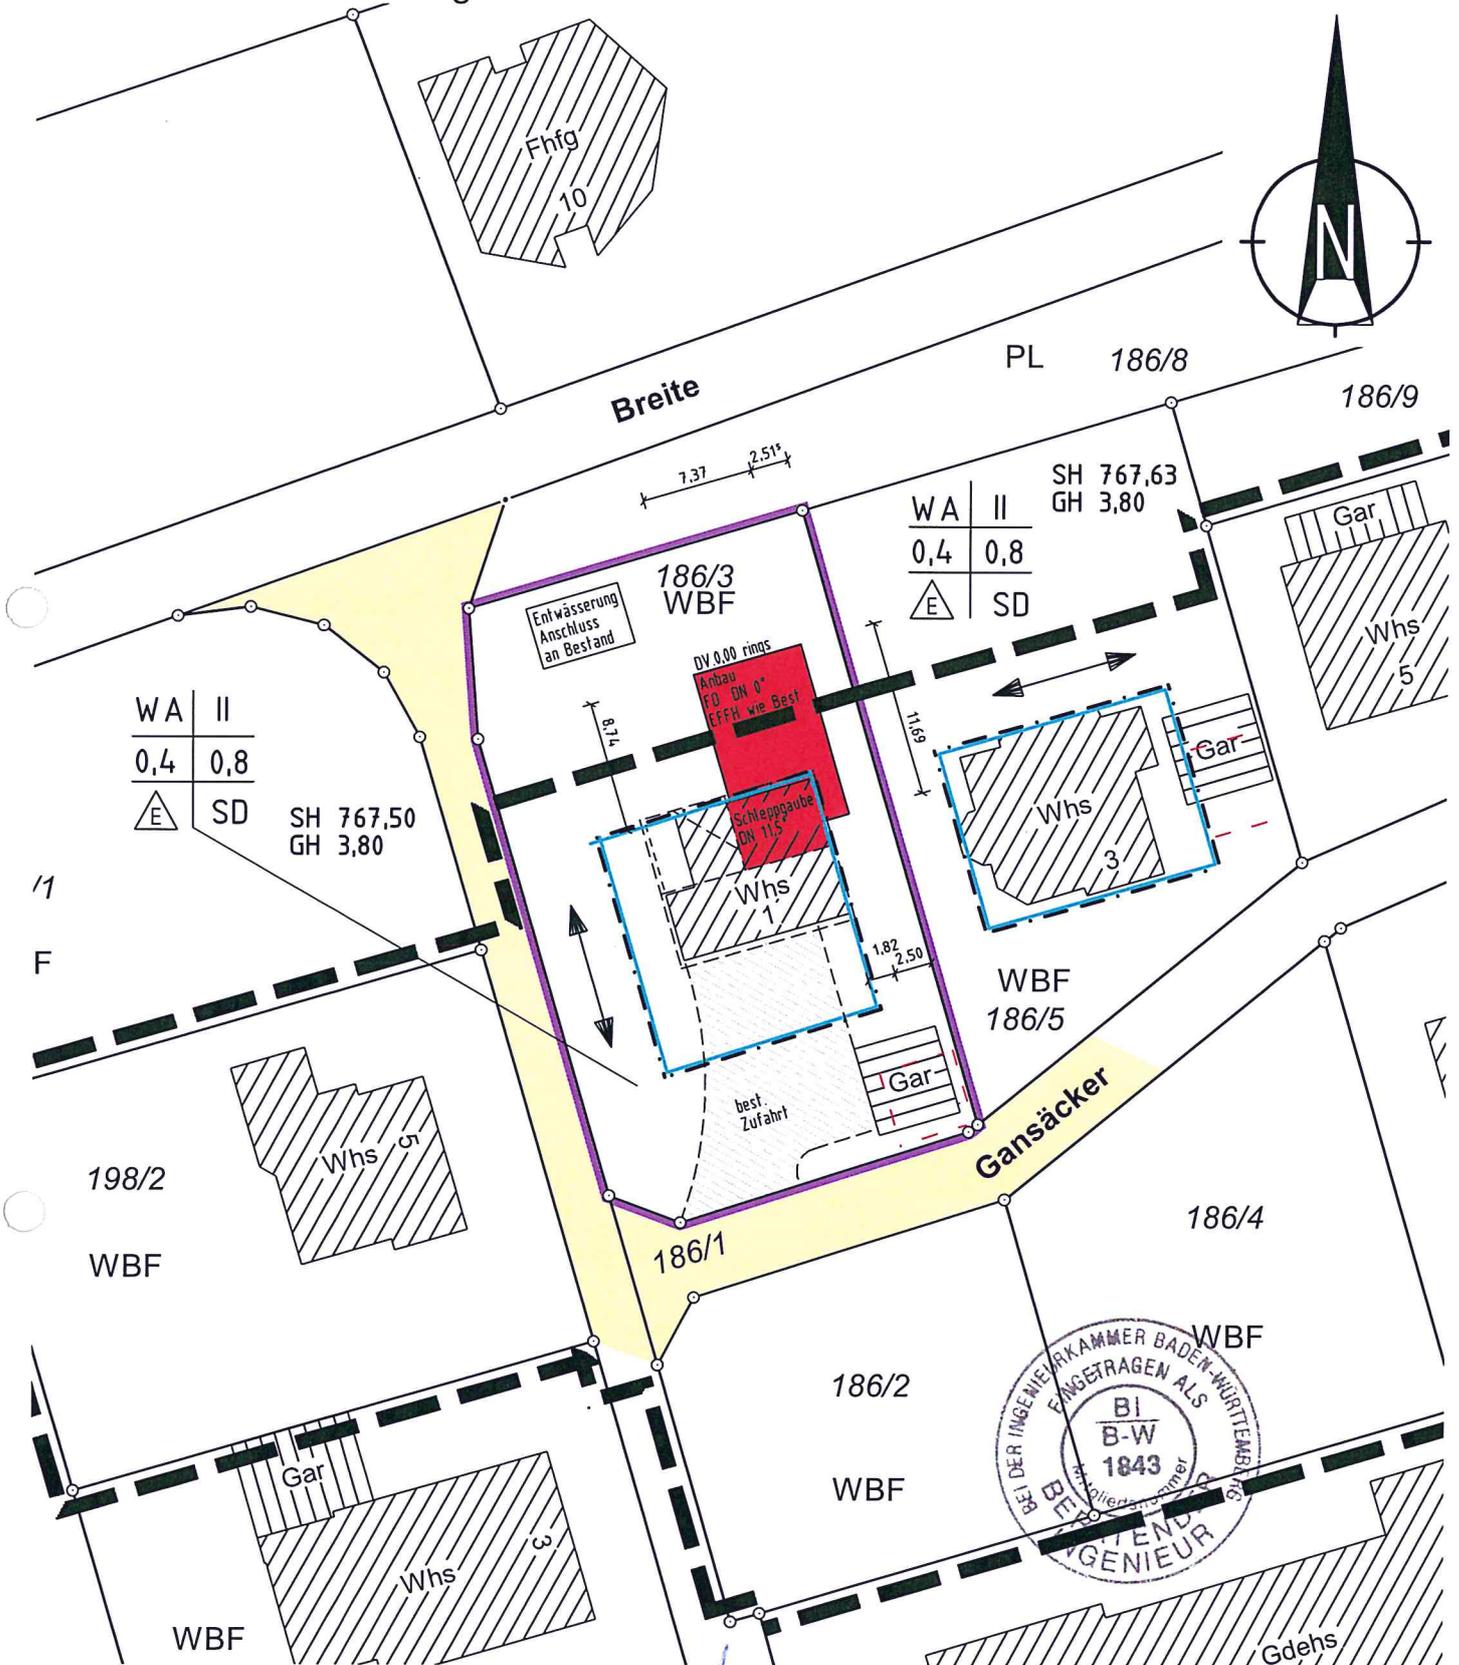

Trossingen, den 31.05.2021

Maßstab 1:500

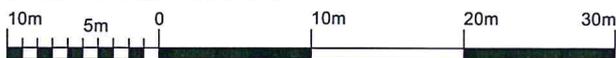

Die Übereinstimmung des zeichnerischen Teils mit dem Liegenschaftskataster wird bestätigt. Abweichungen gegenüber dem Grundbuch sind möglich.

Auftrags-Nr.: 2021112B
 Bearbeiter: Ziefle

keine Haftung für sonstige unterirdische Leitungen

KURZ MANN VERMESSUNG
 Dipl.- Ing. Gerd Kurzmann
 Hohnerstraße 4/2
 78647 Trossingen
 Tel. 07425/33130-0
 www.kurzmann.de
 Email: info@kurzmann.de