


# LAGEPLAN

Zeichnerischer Teil zum Bauantrag gemäß § 4 LBOVVO

Landkreis: Schwarzwald-Baar-Kreis

Gemarkung: Blumberg

Maßstab 1:500

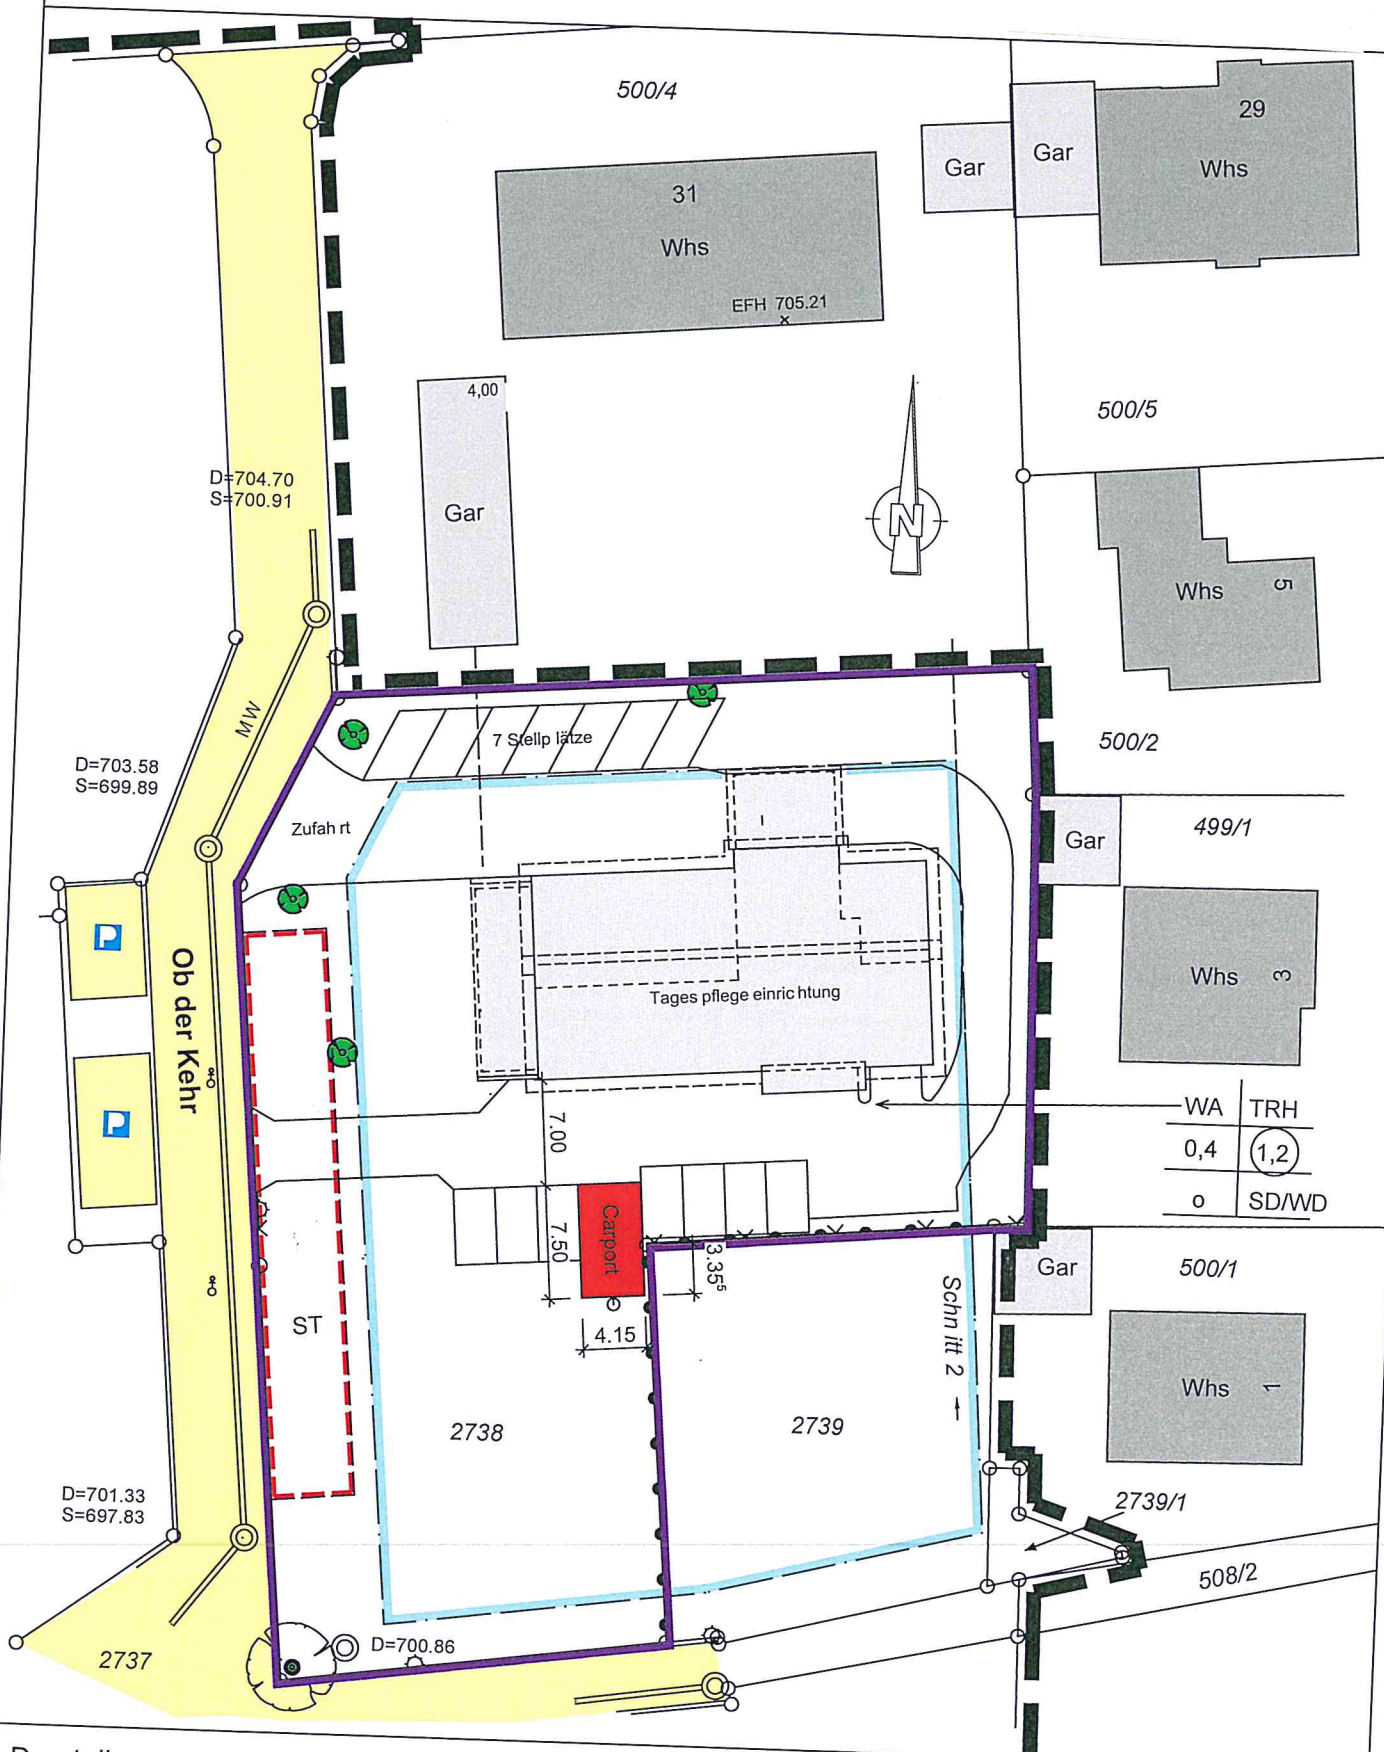

WA	TRH
0,4	1,2
o	SD/WD

Darstellung entspricht dem Liegenschaftskataster,  
Abweichungen gegenüber dem Grundbuch möglich.

Keine Gewähr für unterirdische Leitungen.

Architekturbüro **Ewald Gut**  
Bregstraße 16, 78183 Hüfingen  
Tel. 0771/4420, ewald.gut@architekt-gut.de



Gefertigt: Hüfingen, den 25.08.2021