


Landkreis : Schwarzwald-Baar-Kreis  
 Gemeinde : Blumberg  
 Gemarkung : Hondinaen  
 Bauvorhaben :

# Abbruchlageplan

Maßstab 1:500

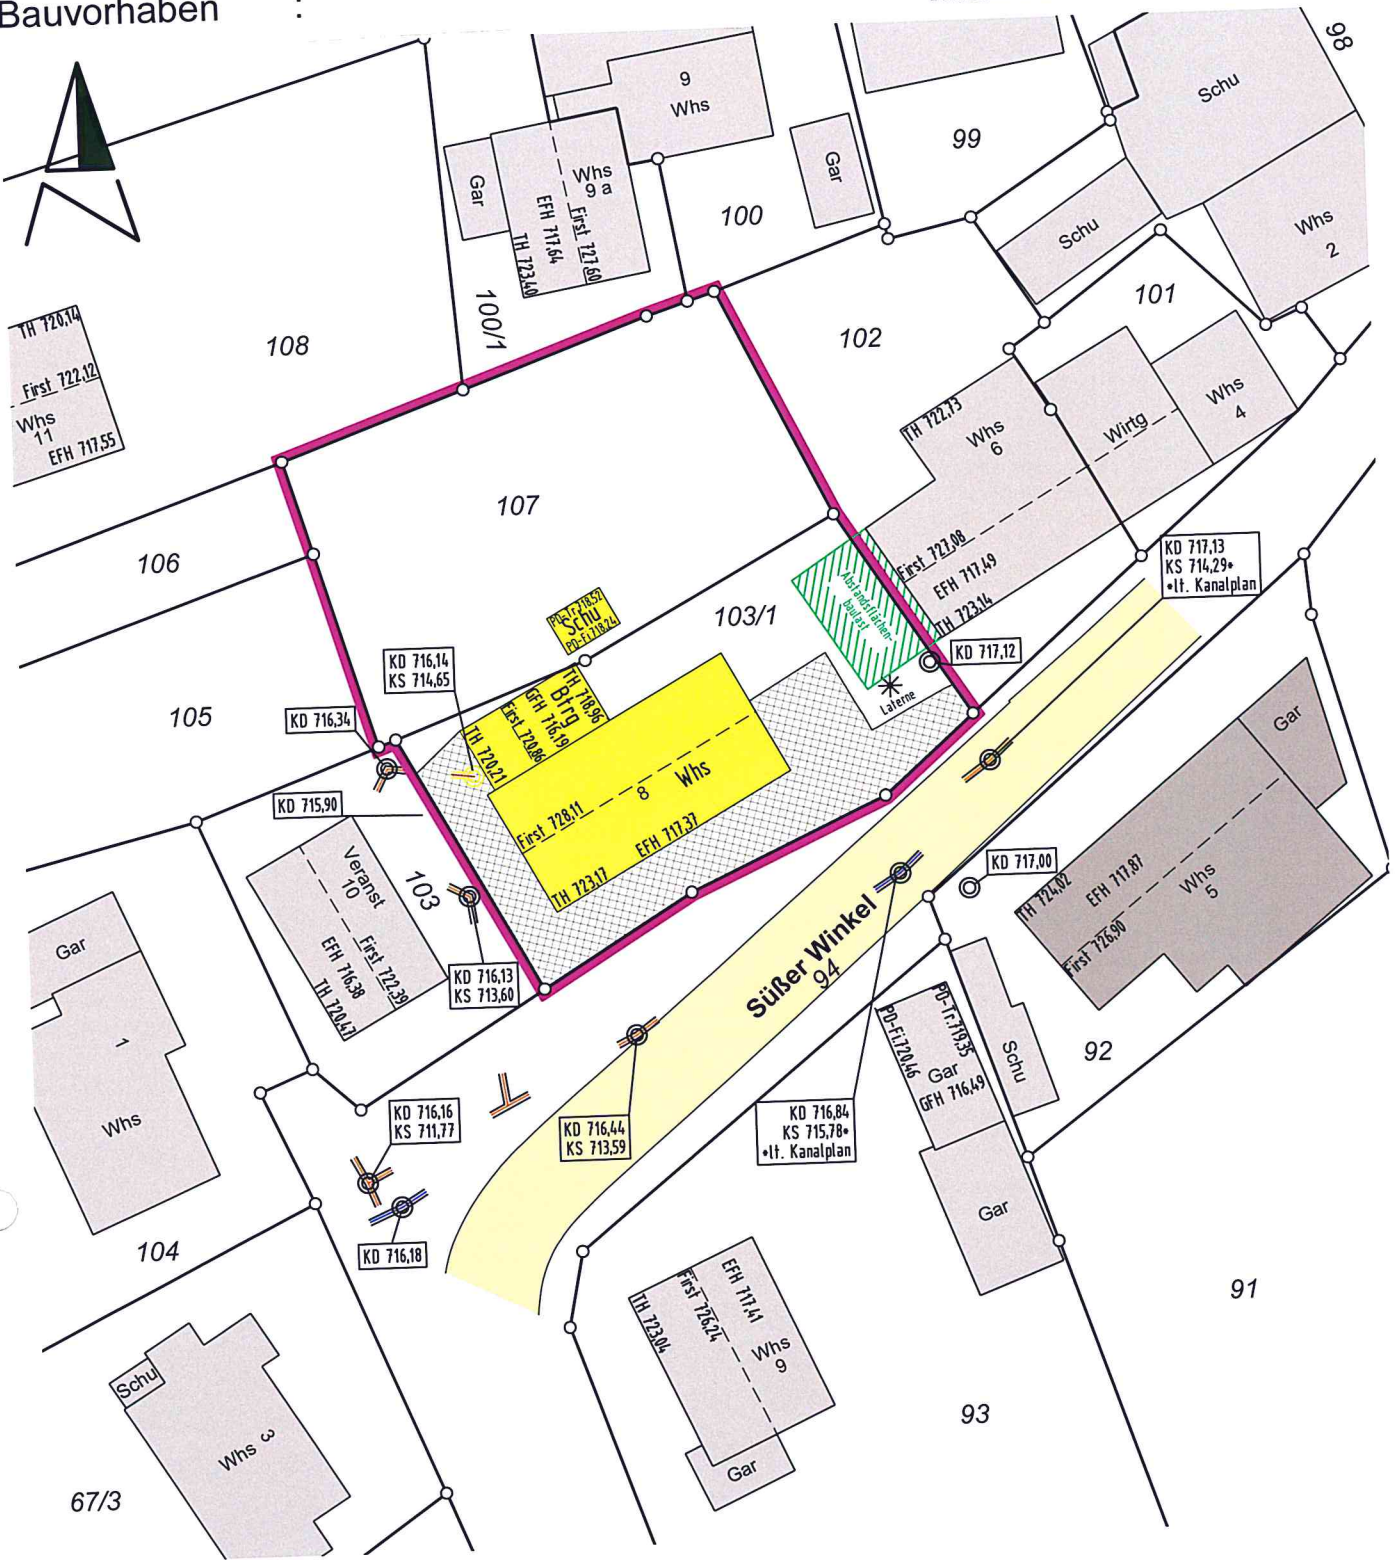

Gefertigt: Zimmern o.R., den 29.09.2020

**ING.- & VERMESSUNGSBÜRO**  
**Thomas Rottmann Dipl. Ing. (FH)**  
 Öffentlich bestellter Vermessungsingenieur  
 Heubergstraße 2, 78658 Zimmern o.R.  
 Tel. 0741/174895-0 Fax 0741/174895-29

Für den Höhenanschluss wurde der Kanalplan der Gemeinde angehalten

**Keine Haftung für unterirdische Leitungen**

Die Übereinstimmung des zeichnerischen Teils mit dem Auszug aus dem Liegenschaftskataster wird bestätigt. Abweichungen gegenüber dem Grundbuch sind möglich.