


# LAGEPLAN Deckblatt

Zeichnerischer Teil zum Bauantrag gemäß § 4 LBOVVO  
 Landkreis: Schwarzwald Baar Kreis  
 Gemarkung: Epfenhofen

Maßstab 1: 500  
 Bauvorhaben:

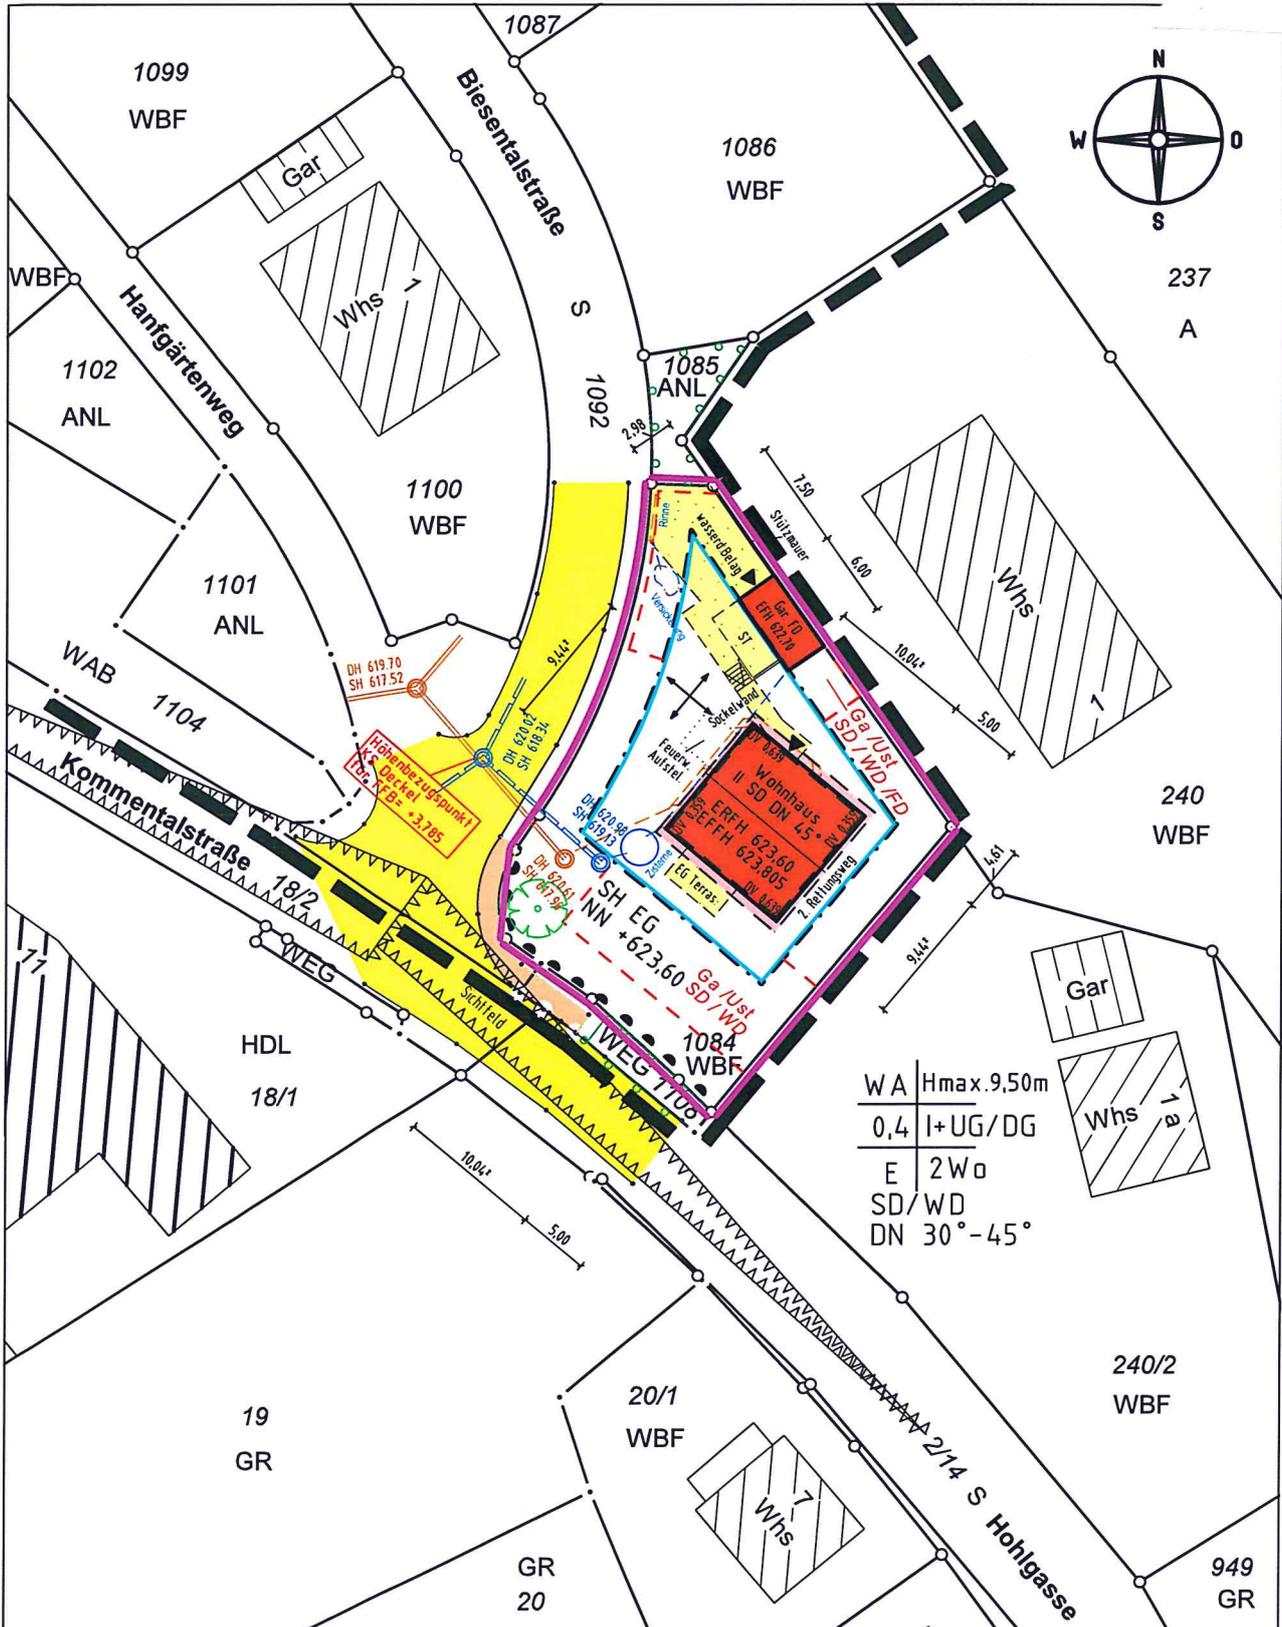

Darstellung entspricht dem Liegenschaftskataster,  
 Abweichungen gegenüber dem Grundbuch möglich.  
 Keine Gewähr für unterirdische Leitungen.

Vermessungsbüro Dipl.-Ing. (FH) Frank Braun  
 Gänsäcker 48, 78532 Tuttlingen, Tel. 07462/20430-0 Fax -19  
 Gefertigt: Tuttlingen, den 15.10.2021  
 Geändert, Tuttlingen, den 10.11.2021