


Landkreis : Schwarzwald-Baar-Kreis
 Stadt : Blumberg
 Gemarkung : Riedöschinden
 Bauvorhaben :

Lageplan

- zeichnerischer Teil
 zum Bauantrag - (§ 4 LBOVVO)
Maßstab 1:500

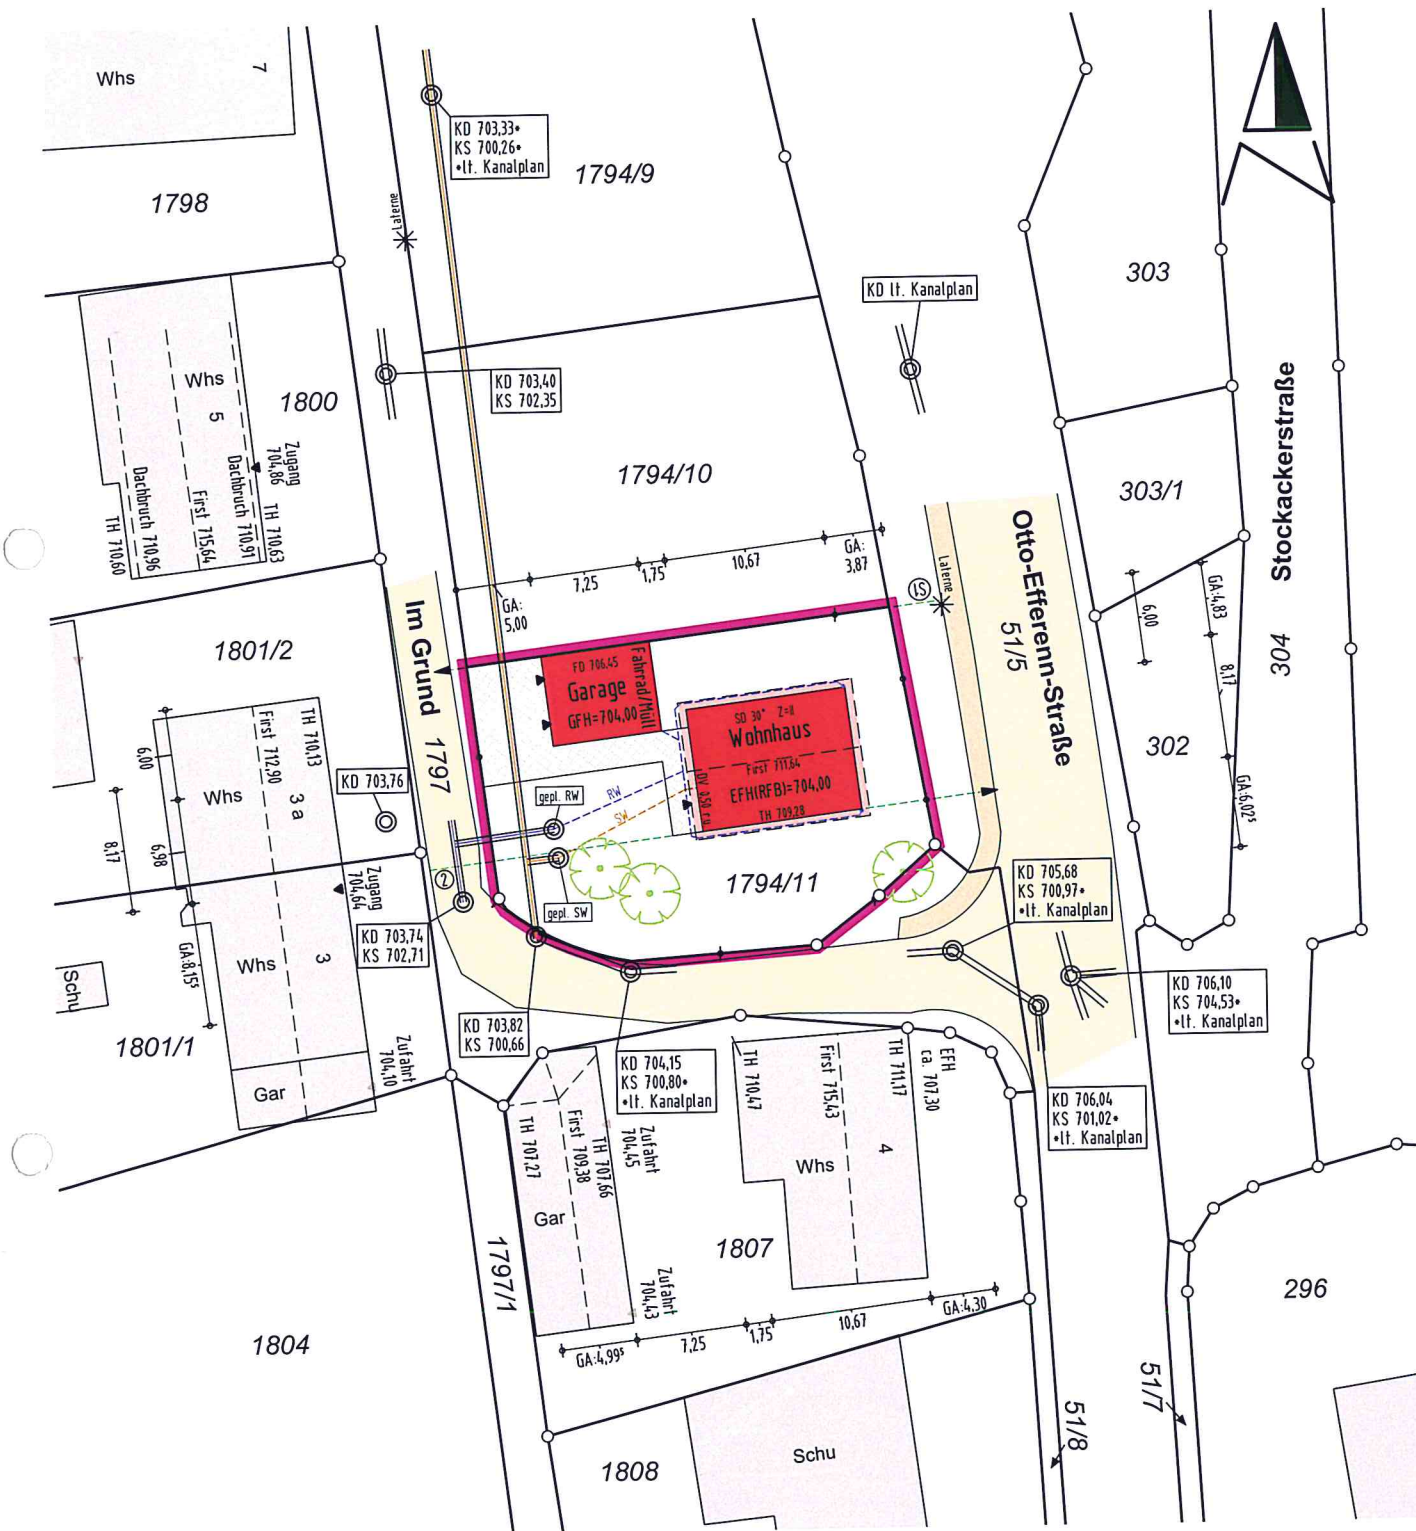

Für den Höhenanschluss wurde der
 Kanalplan der Stadt angehalten

Keine Haftung für unterirdische Leitungen

Gefertigt: Zimmern o.R., den 03.01.2022

ING.- & VERMESSUNGSBÜRO

Thomas Rottmann Dipl. Ing. (FH)

Öffentlich bestellter Vermessungsingenieur

Heubergstraße 2, 78658 Zimmern o.R.

Tel. 0741/174895-0 Fax 0741/174895-29

Die Übereinstimmung des zeichnerischen Teils mit dem
 Auszug aus dem Liegenschaftskataster wird bestätigt.
 Abweichungen gegenüber dem Grundbuch sind möglich.