


LANDKREIS : SCHWARZWALD-BAAR-KREIS
 STADT : BLUMBERG
 GEMARKUNG : BLUMBERG


Lageplan - zeichnerischer Teil
 zum Bauantrag (§ 4 LBOVVO)

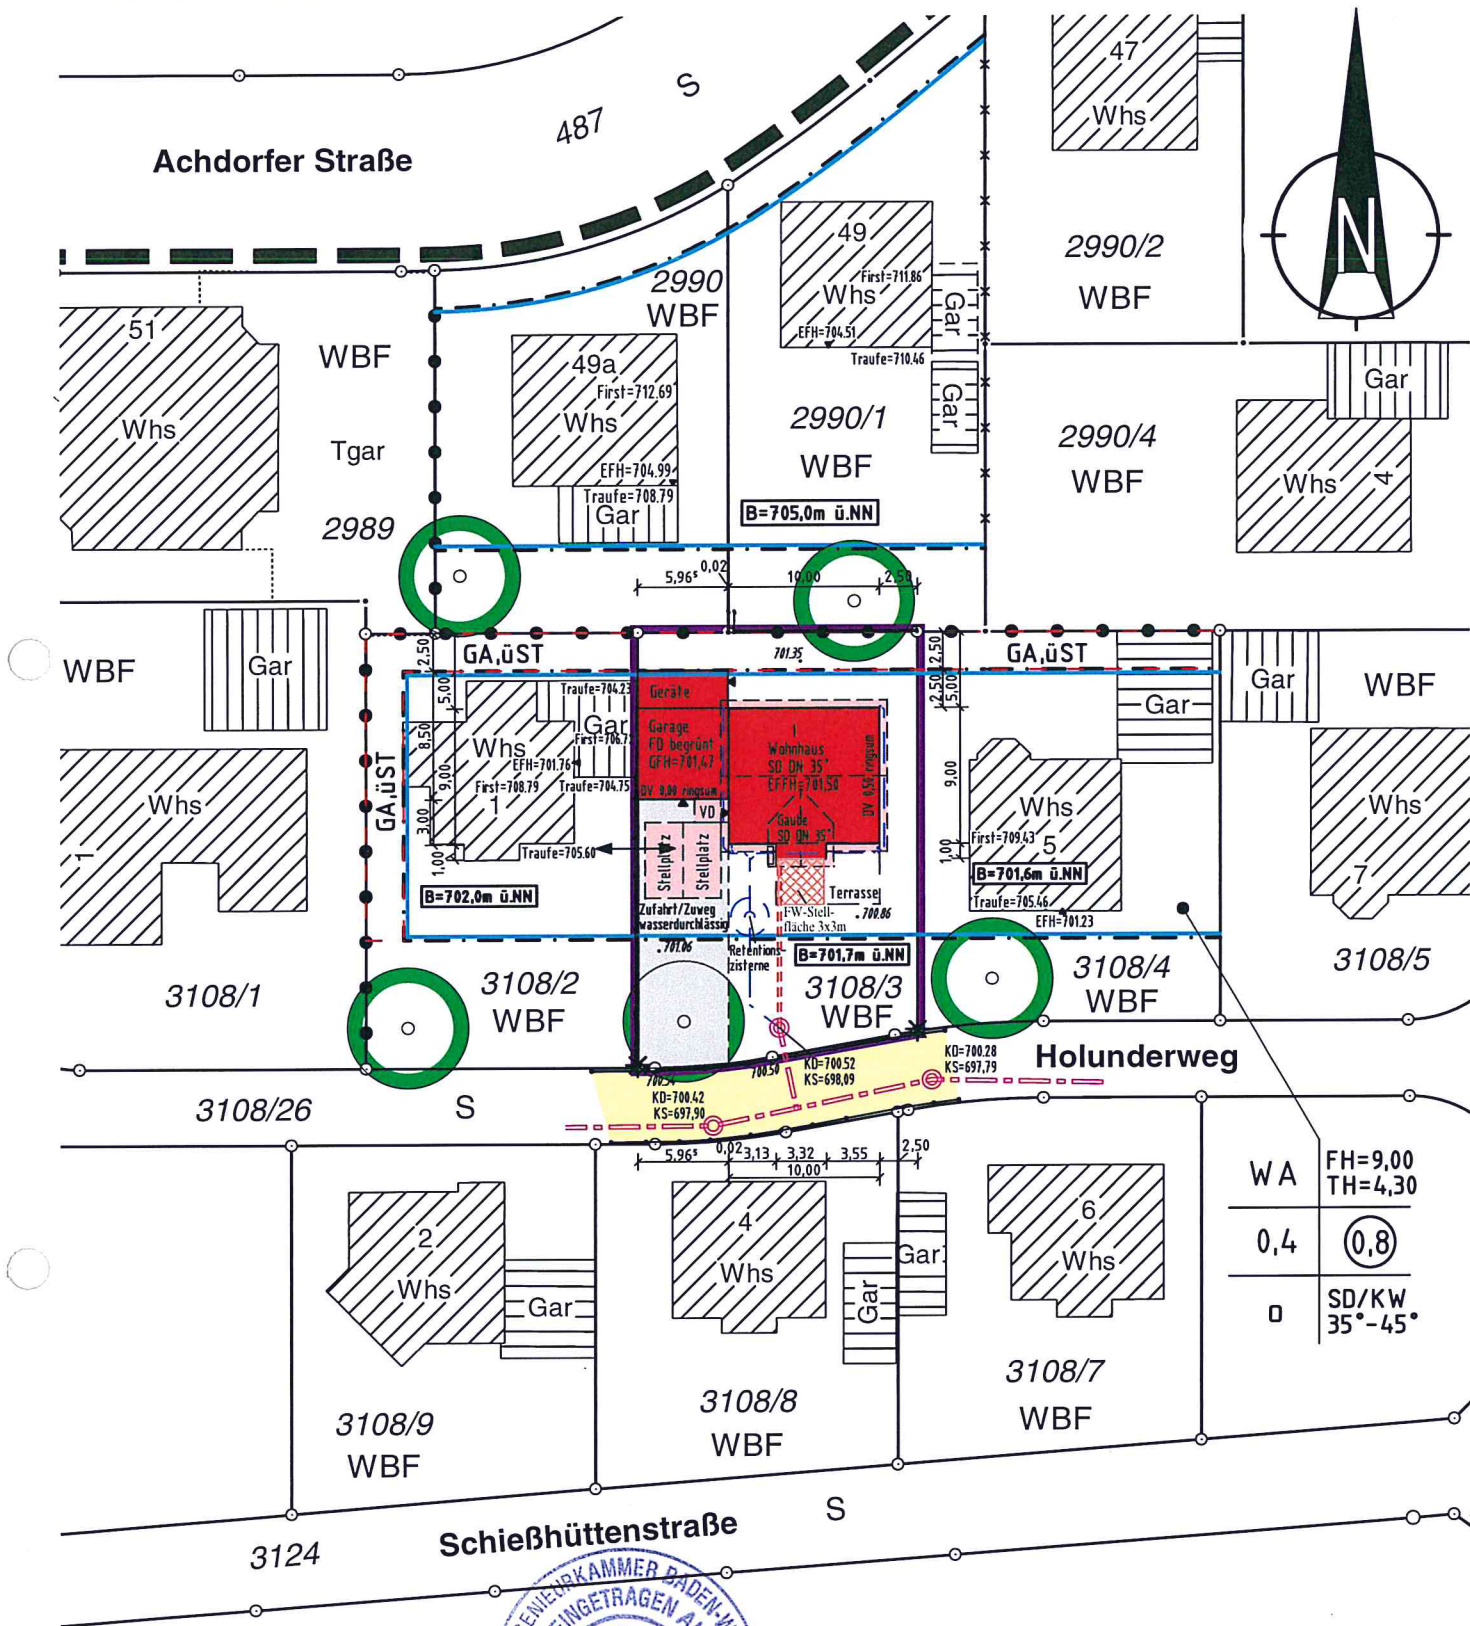

WA	FH=9,00 TH=4,30
0,4	⊙0,8
□	SD/KW 35°-45°

Trossingen, den 14.01.2021

Maßstab 1:500

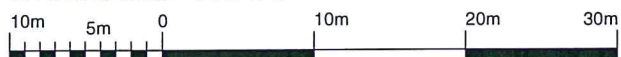

Die Übereinstimmung des zeichnerischen Teils mit dem Liegenschaftskataster wird bestätigt. Abweichungen gegenüber dem Grundbuch sind möglich.



(Handwritten signature)

Auftrags-Nr.: 2021271B
 Bearbeiter: Boss

keine Haftung für sonstige unterirdische Leitungen

KURZ MANN VERMESSUNG
 Dipl.-Ing. Gerd Kurzmann
 Hohnerstraße 4/2
 78647 Trossingen
 Tel. 07425/33130-0
 www.kurzmann.de
 Email: info@kurzmann.de