


# LAGEPLAN

zeichnerischer Teil zum  
Bauantrag (§4 LBOVVO)

Kreis : Schwarzwald-Baar-Kreis  
Stadt : Blumberg  
Gemarkung : Blumberg

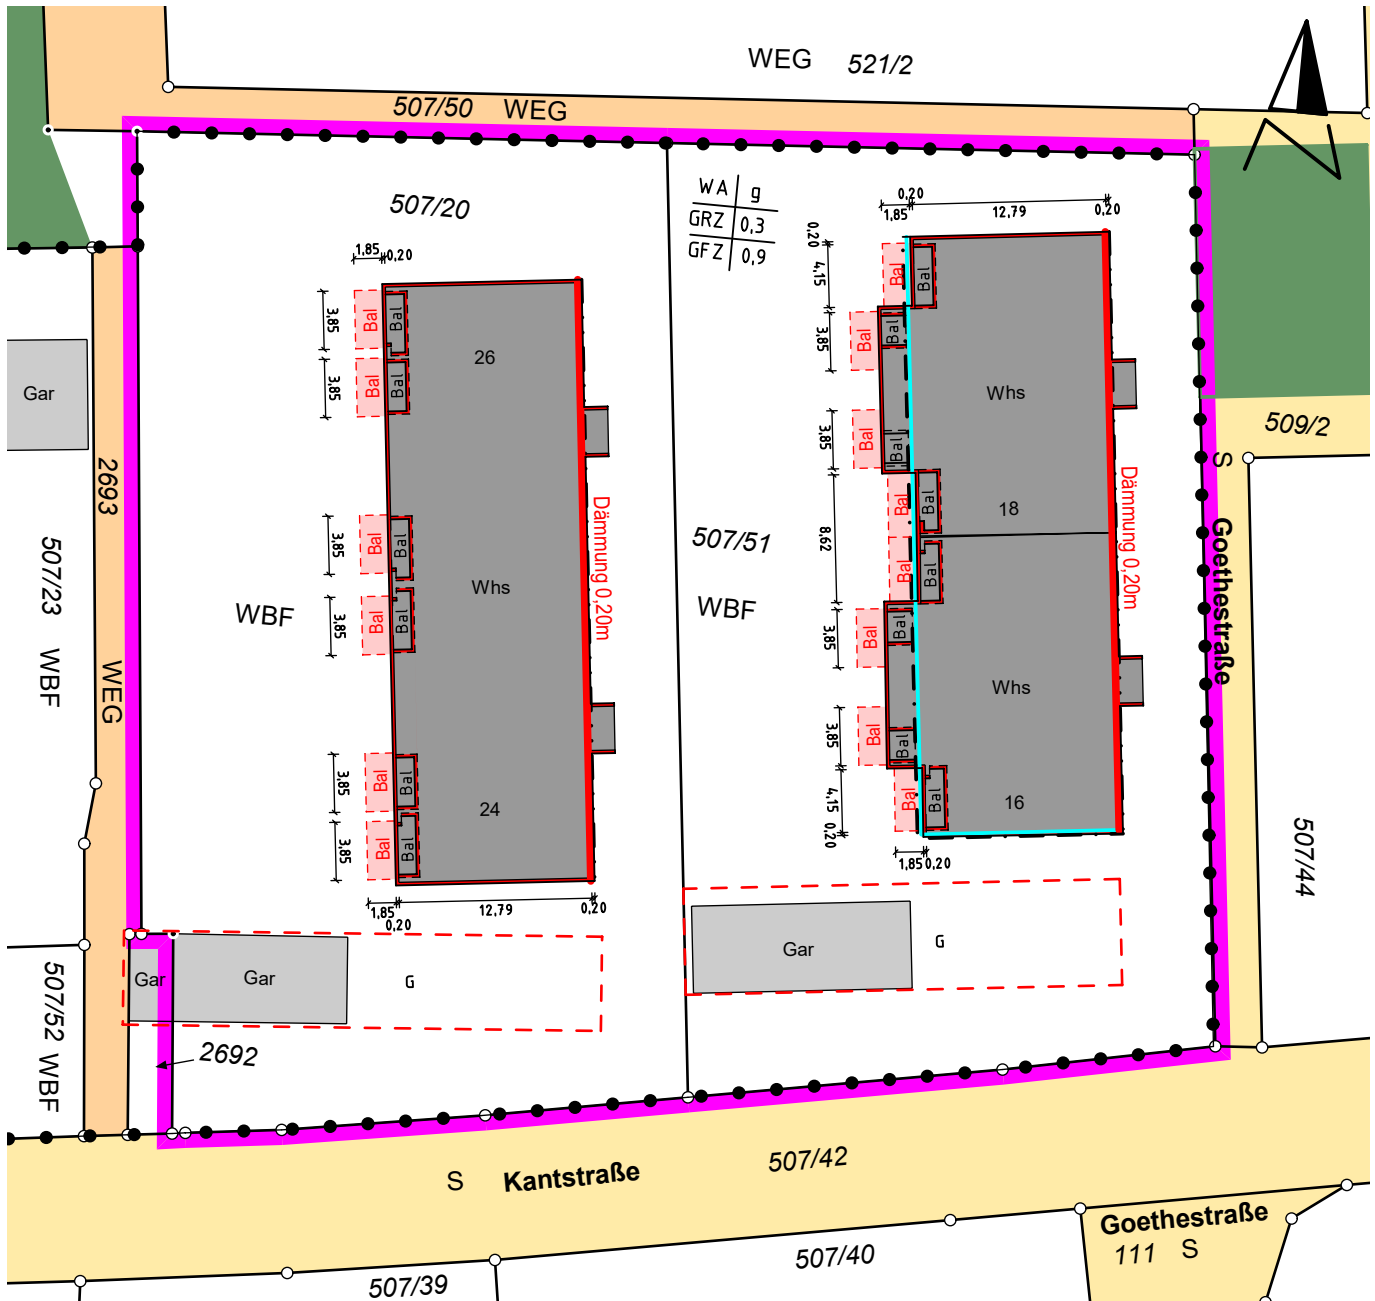

Auszug aus dem Liegenschaftskataster und  
Einzeichnungen nach §4 Abs 3 + 4 LBOVVO  
Alle Höhenangaben im DHHN 2016

Maßstab 1: 500

gefertigt: Winnenden, 31.03.2022

*A. L. Müller*  
**GRÄBER + JAVORSKY**  
VERMESSUNGSBÜRO  
Öffentlich bestellter Vermessungsingenieur  
Goethestraße 16 Tel: 07195 / 947040  
71364 Winnenden Fax: 07195 / 947041  
www.javorsky.de