


Lageplan
 zeichnerischer Teil
 zum Bauantrag (§ 4 LBOWO)
 Rösch Christof, Anbau Wohnhaus

Stadt: Blumberg
 Gemarkung: Blumberg-Zollhaus
 Flst: 1385-5
 Kreis: Schwarzwald Baar Kreis
 Maßstab 1:250

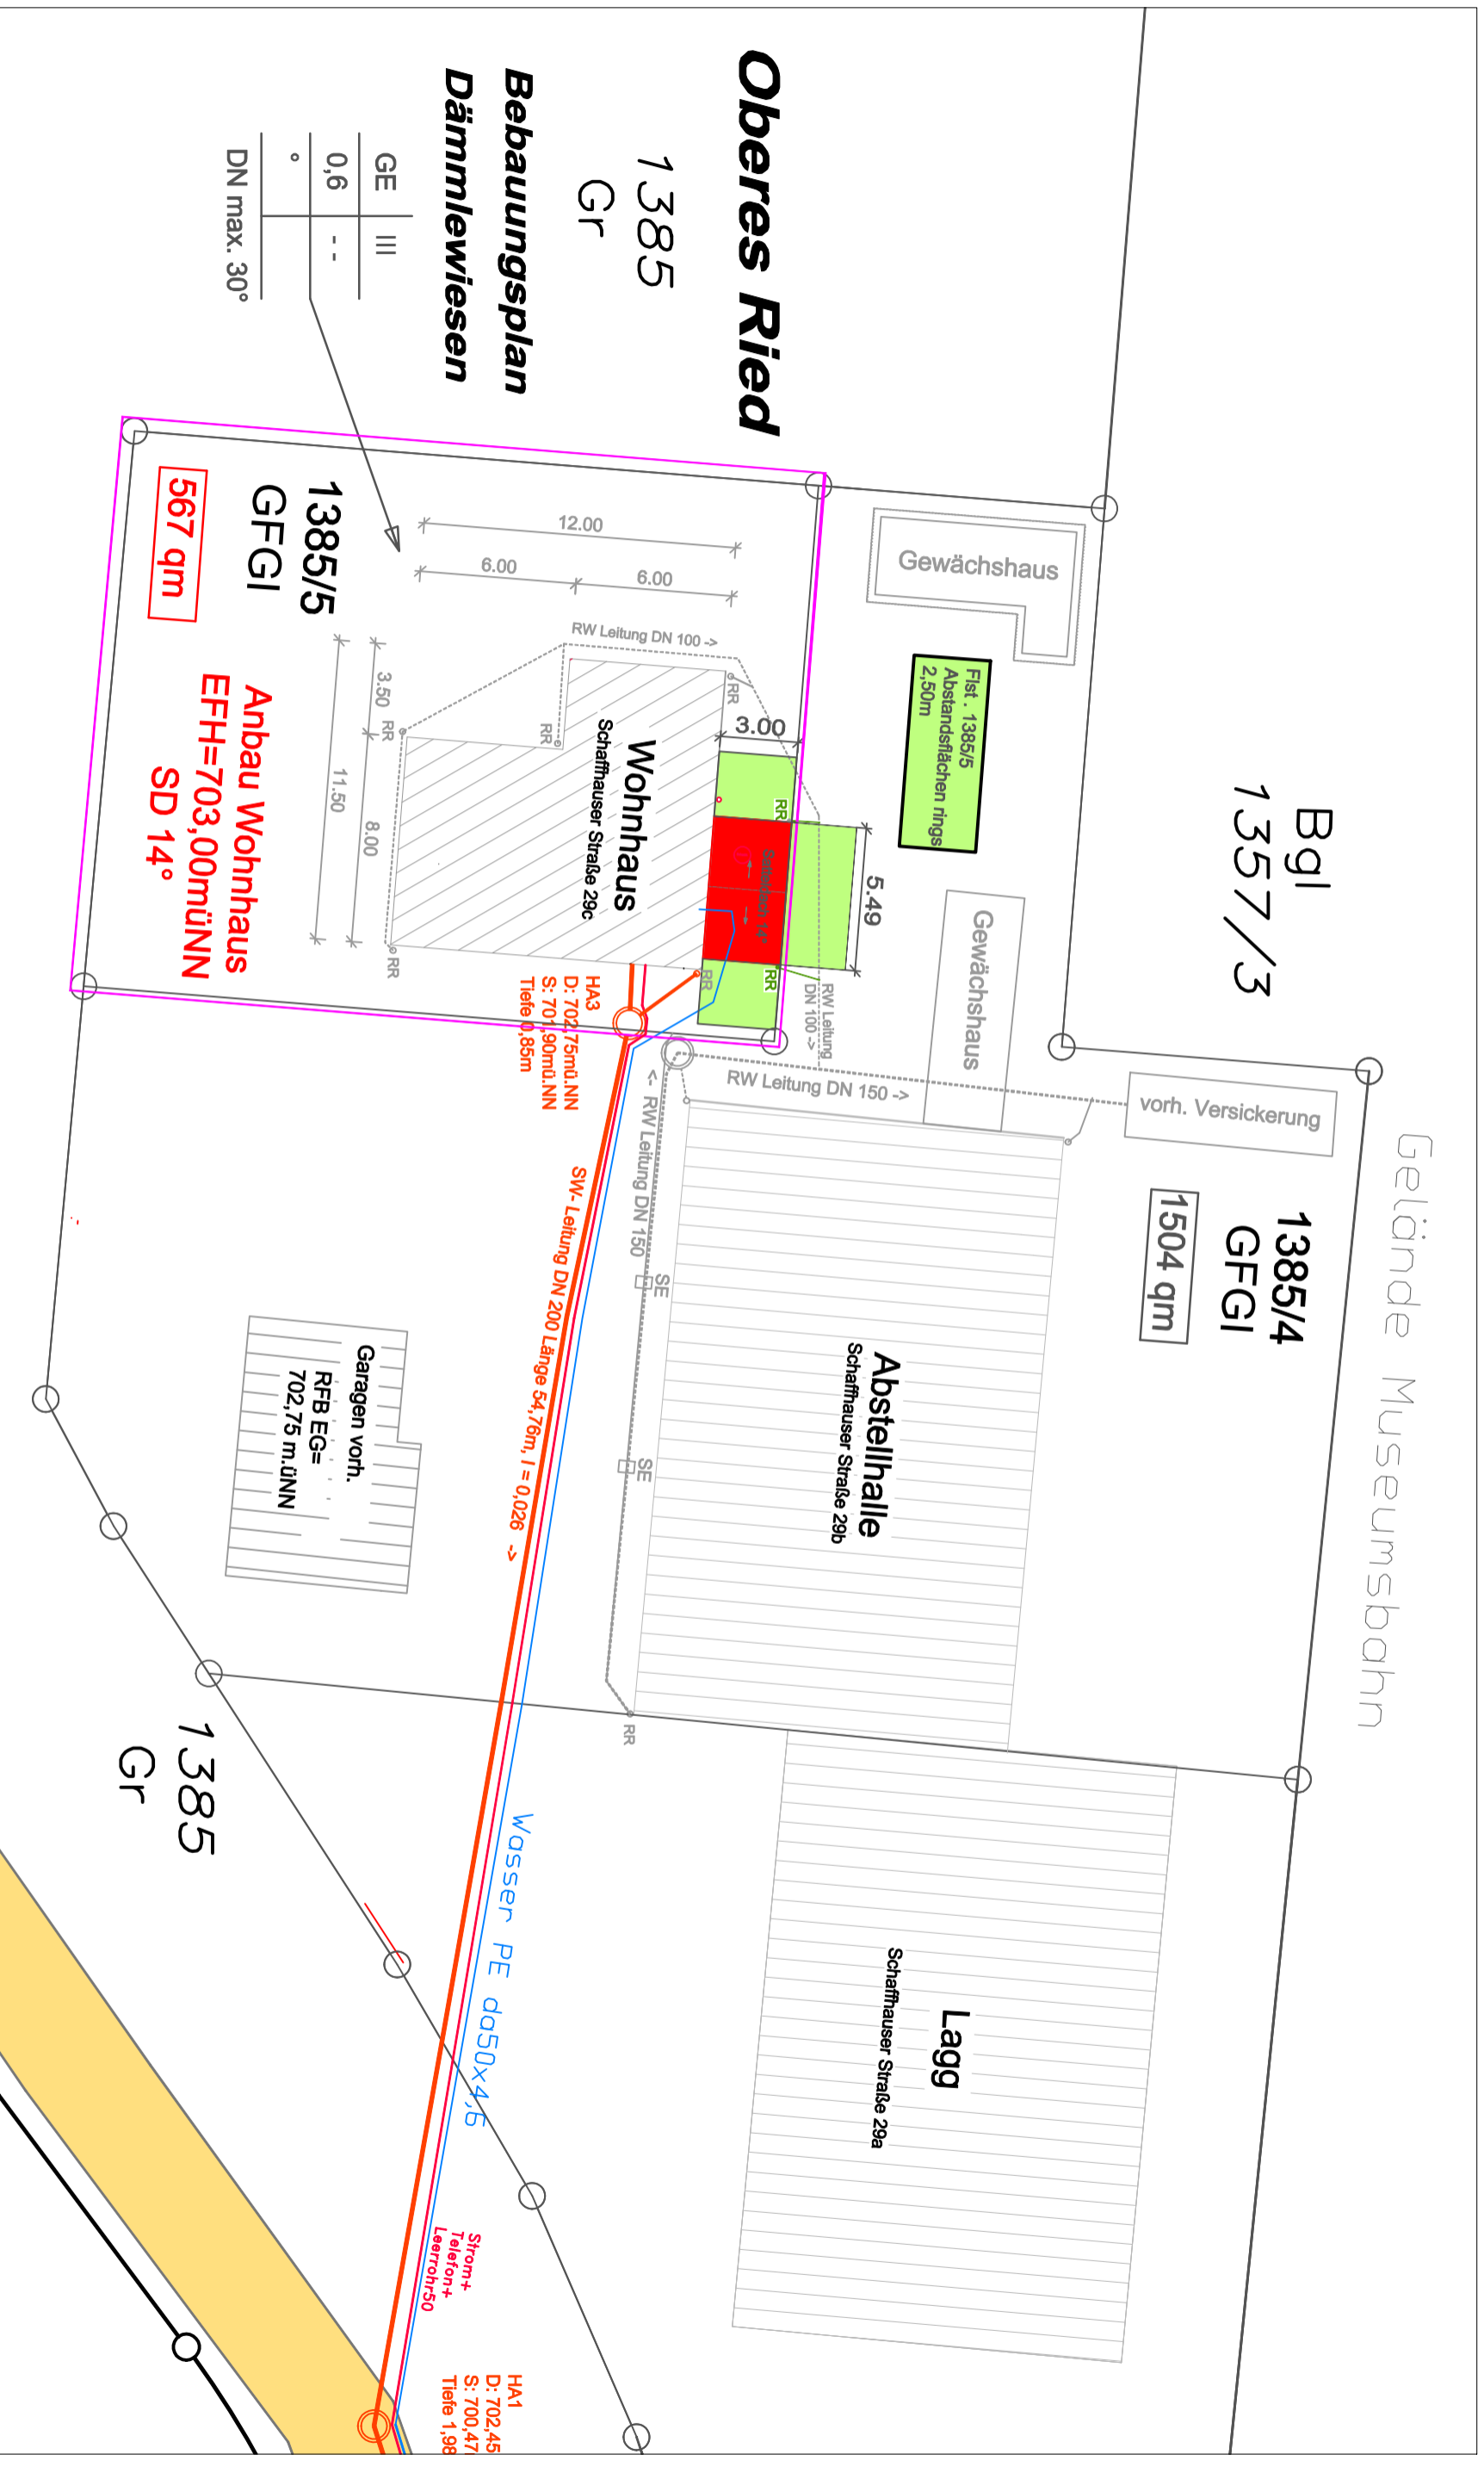

Auszug aus dem Liegenschaftskataster

BauGB § 30 Zulässigkeit von Vorhaben
 im Geltungsbereich eines Bebauungsplans

Norbert Krampe
 Dipl. Ing.(FH) Vermessung
 Tunnelweg 10
 78199 Bräunlingen
 Tel: 0170 632 35 77

19.3.2022
 Datum

Unterschrift