


LAGEPLAN

Zeichnerischer Teil zum Bauantrag gemäß § 4 LBOVVO
 Landkreis: Schwarzwald-Baar-Kreis
 Gemarkung: Blumberg

Maßstab 1: 500
 Bauvorhaben:

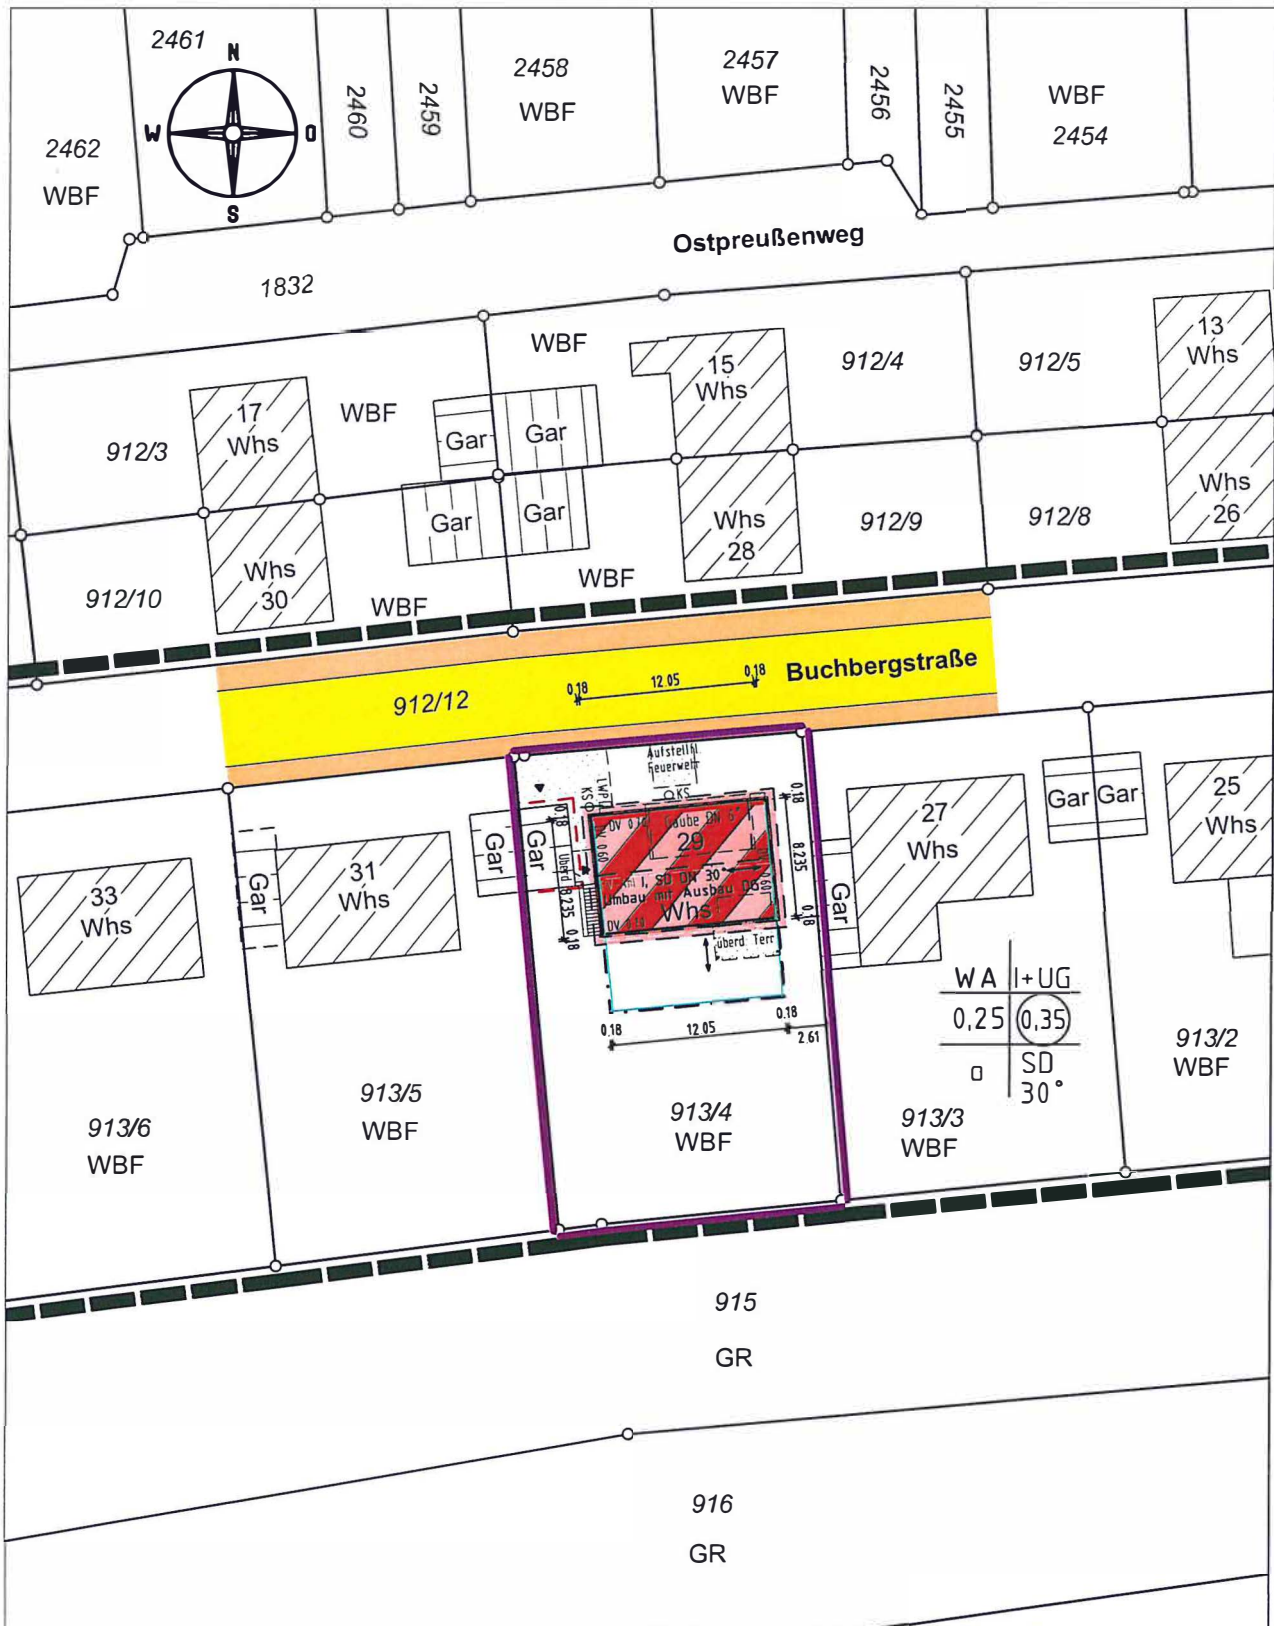

Darstellung entspricht dem Liegenschaftskataster,
 Abweichungen gegenüber dem Grundbuch möglich.

Keine Gewähr für unterirdische Leitungen.

Vermessungsbüro Dipl.-Ing. (FH) Frank Braun
 Gänsäcker 48, 78532 Tuttlingen, Tel. 07462/20430-0 Fax=19

Gefertigt: Tuttlingen, den 14.09.2022