



LANDKREIS : SCHWARZWALD-BAAR-KREIS  
 STADT : BLUMBERG  
 GEMARKUNG : BLUMBERG

# Lageplan - zeichnerischer Teil zum Bauantrag (§ 4 LBOVVO)

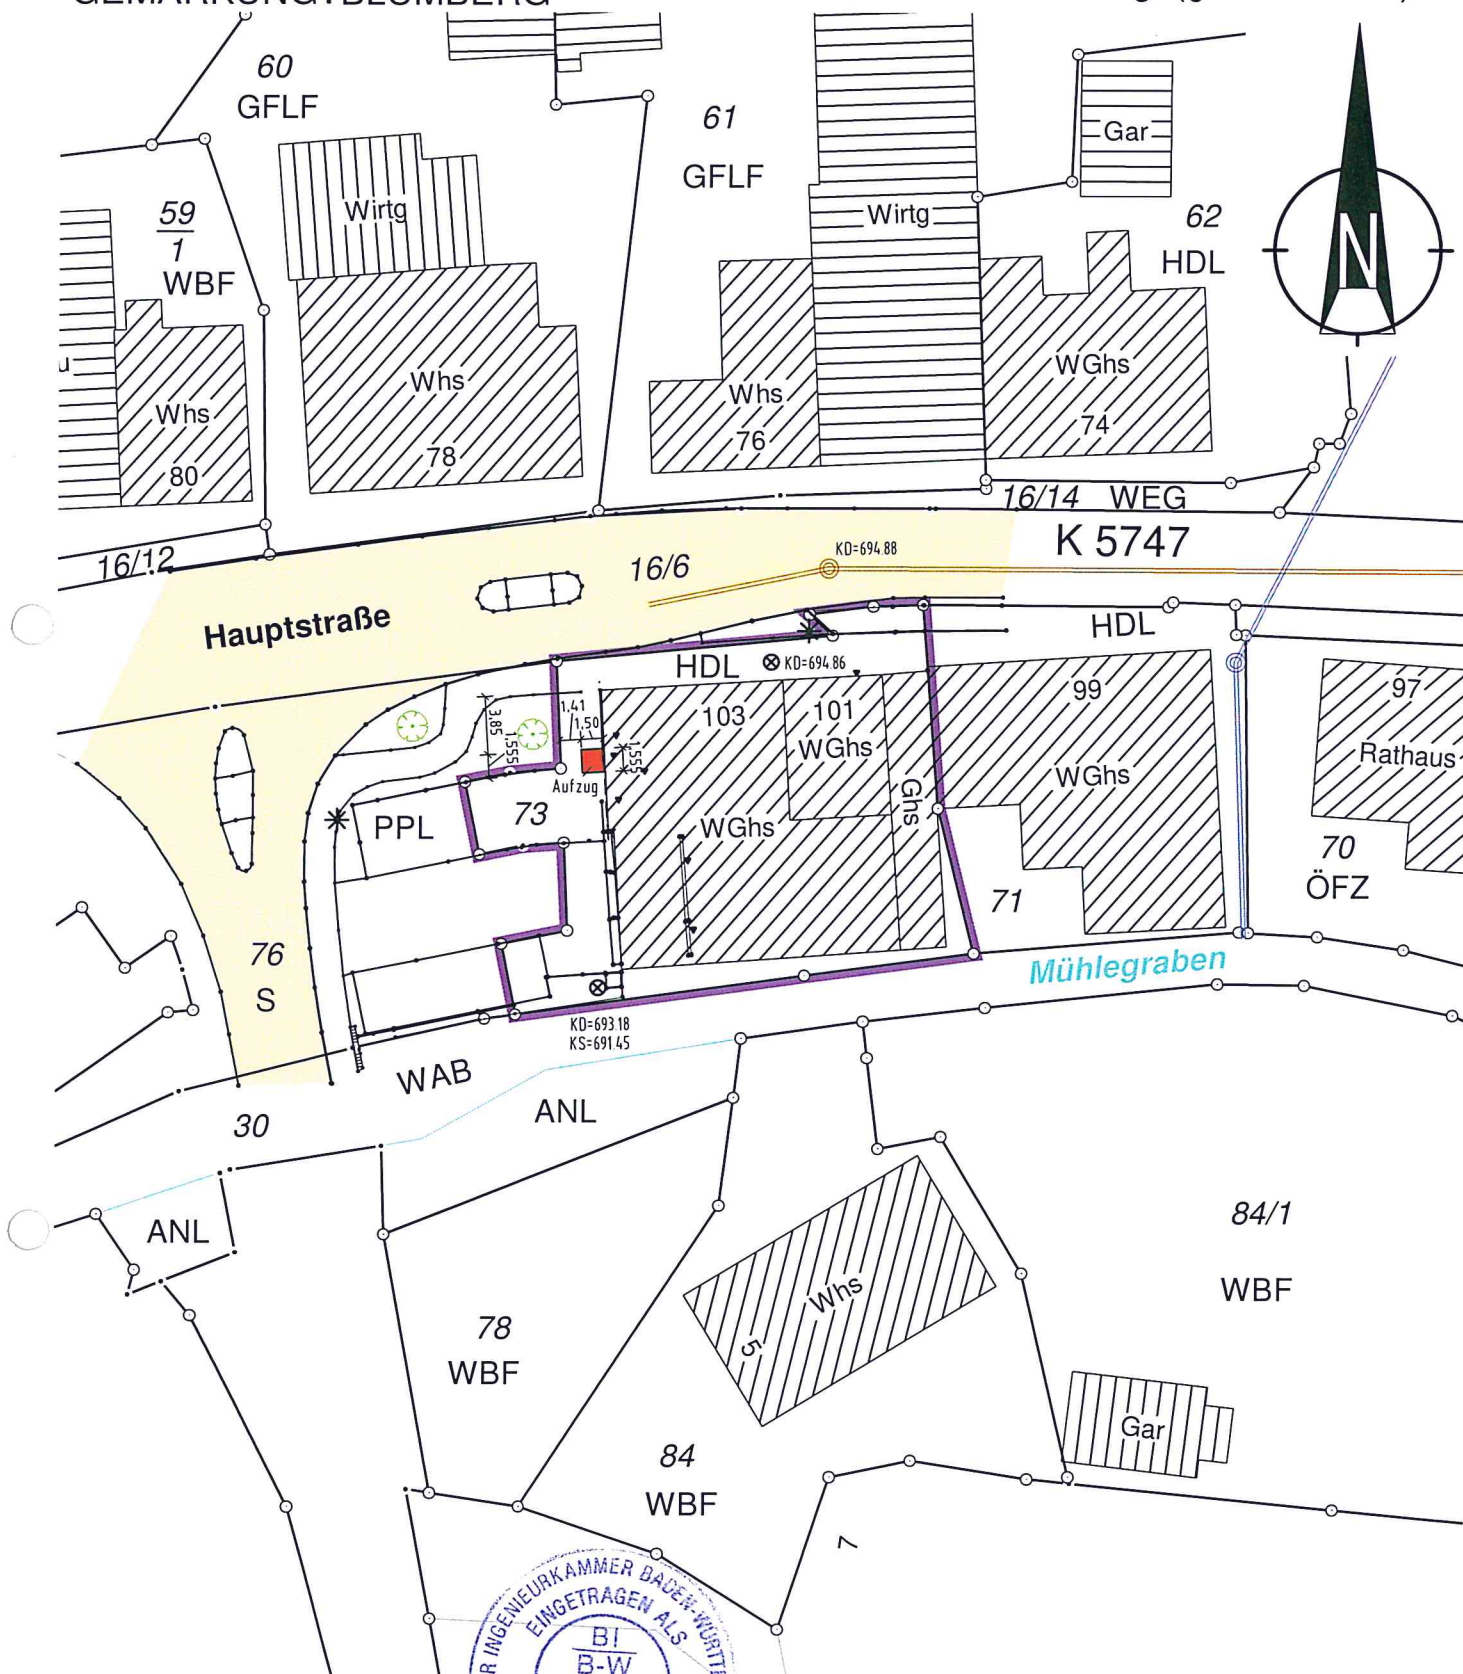

Trossingen, den 19.09.2022

Maßstab 1:500

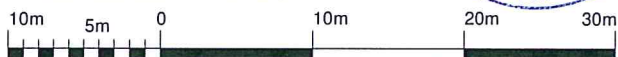

Die Übereinstimmung des zeichnerischen Teils mit dem Liegenschaftskataster wird bestätigt. Abweichungen gegenüber dem Grundbuch sind möglich.



*A. B. Sch*

Auftrags-Nr.: 2022128B  
 Bearbeiter: Schnee

keine Haftung für sonstige unterirdische Leitungen

**KURZ VERMESSUNG  
 MANN**

Dipl.- Ing. Gerd Kurzmann  
 Hohnerstraße 4/2  
 78647 Trossingen  
 Tel. 07425/33130-0  
 www.kurzmann.de  
 Email: info@kurzmann.de