


# LAGEPLAN

Zeichnerischer Teil zum Bauantrag gemäß § 4 LBOVVO  
 Landkreis: Schwarzwald-Baar-Kreis  
 Gemarkung: Riedböhringen

Maßstab 1: 500  
 Bauvorhaben

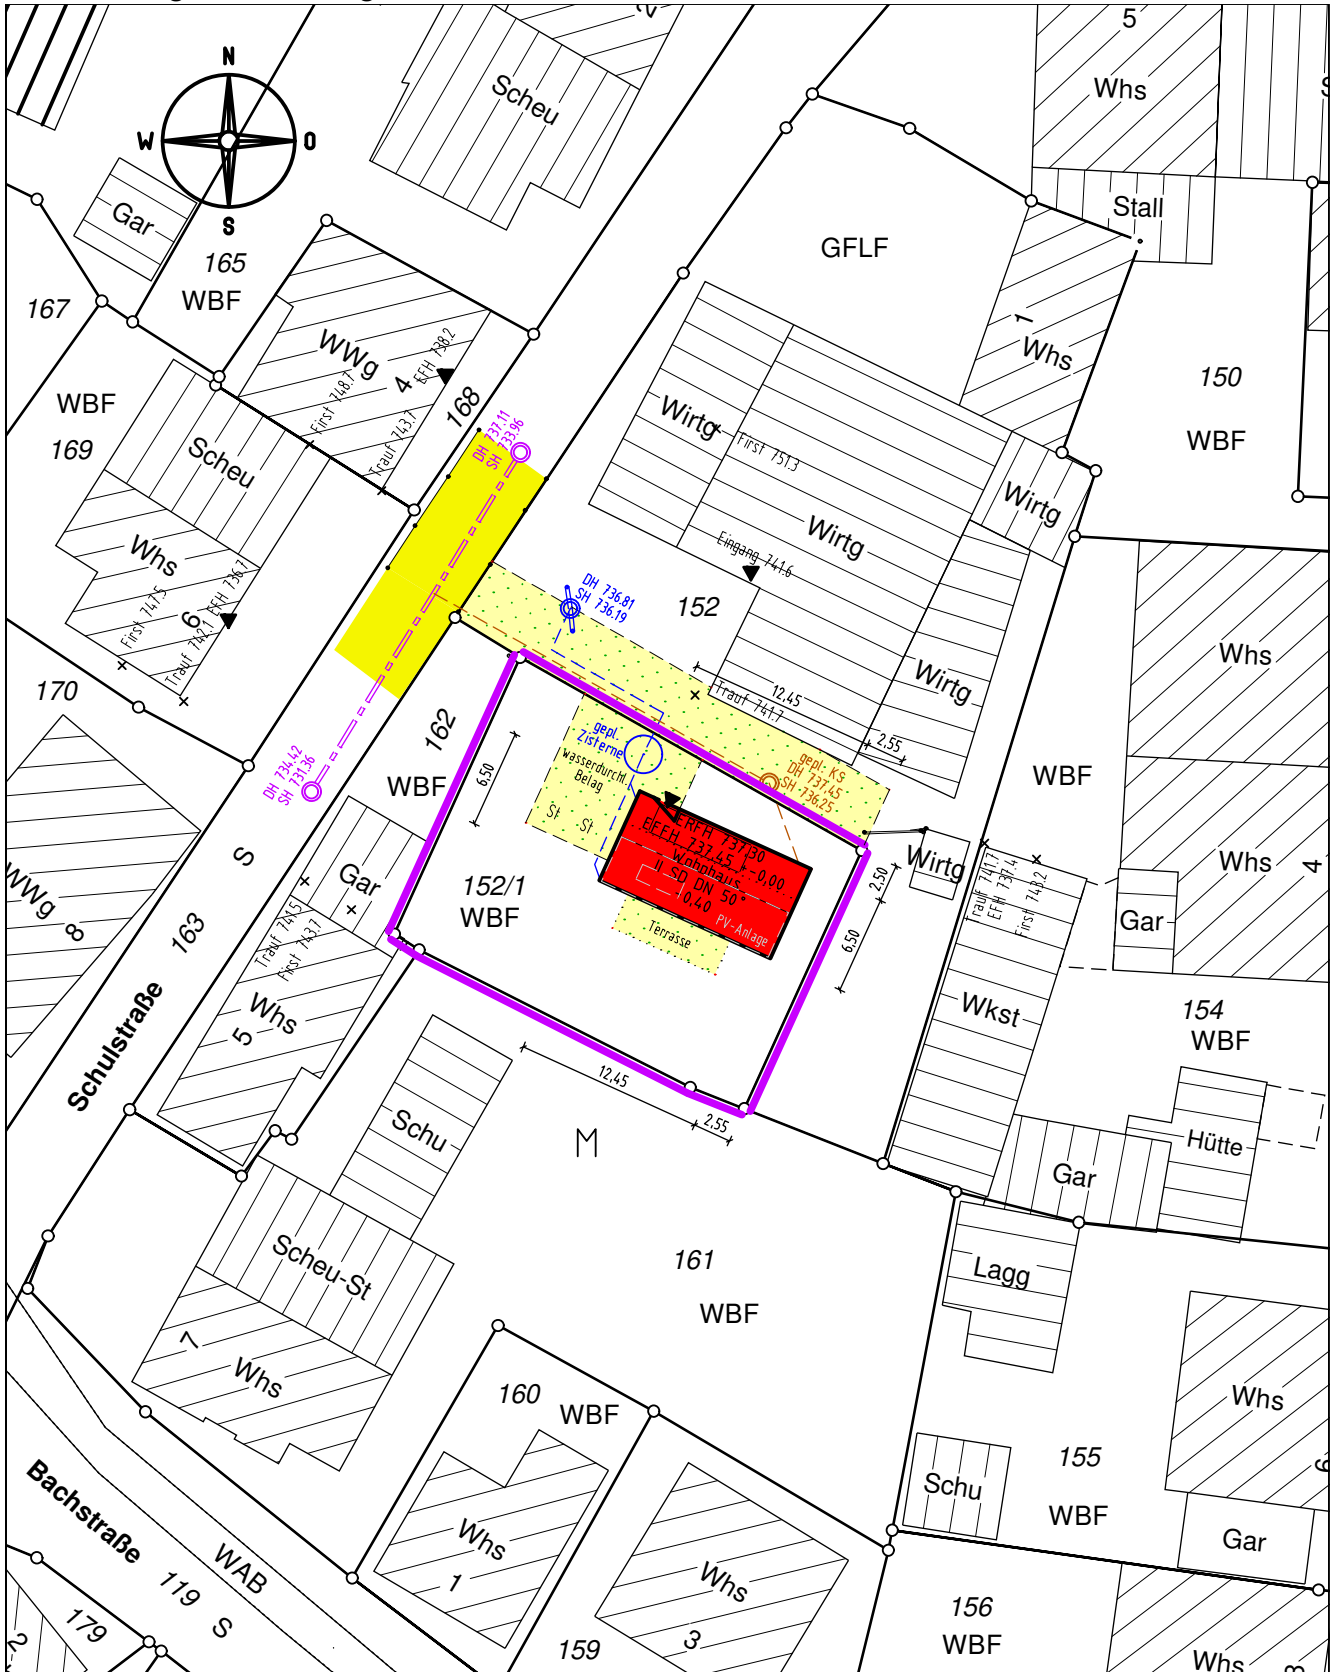

Darstellung entspricht dem Liegenschaftskataster,  
 Abweichungen gegenüber dem Grundbuch möglich.

Vermessungsbüro **Dipl.-Ing. (FH) Frank Braun**  
 Gänsäcker 48, 78532 Tuttlingen, Tel. 07462/20430-0 Fax -19

Keine Gewähr für unterirdische Leitungen.

Gefertigt: Tuttlingen, den 07.09.2022

