


Dämmlewis

U

1265

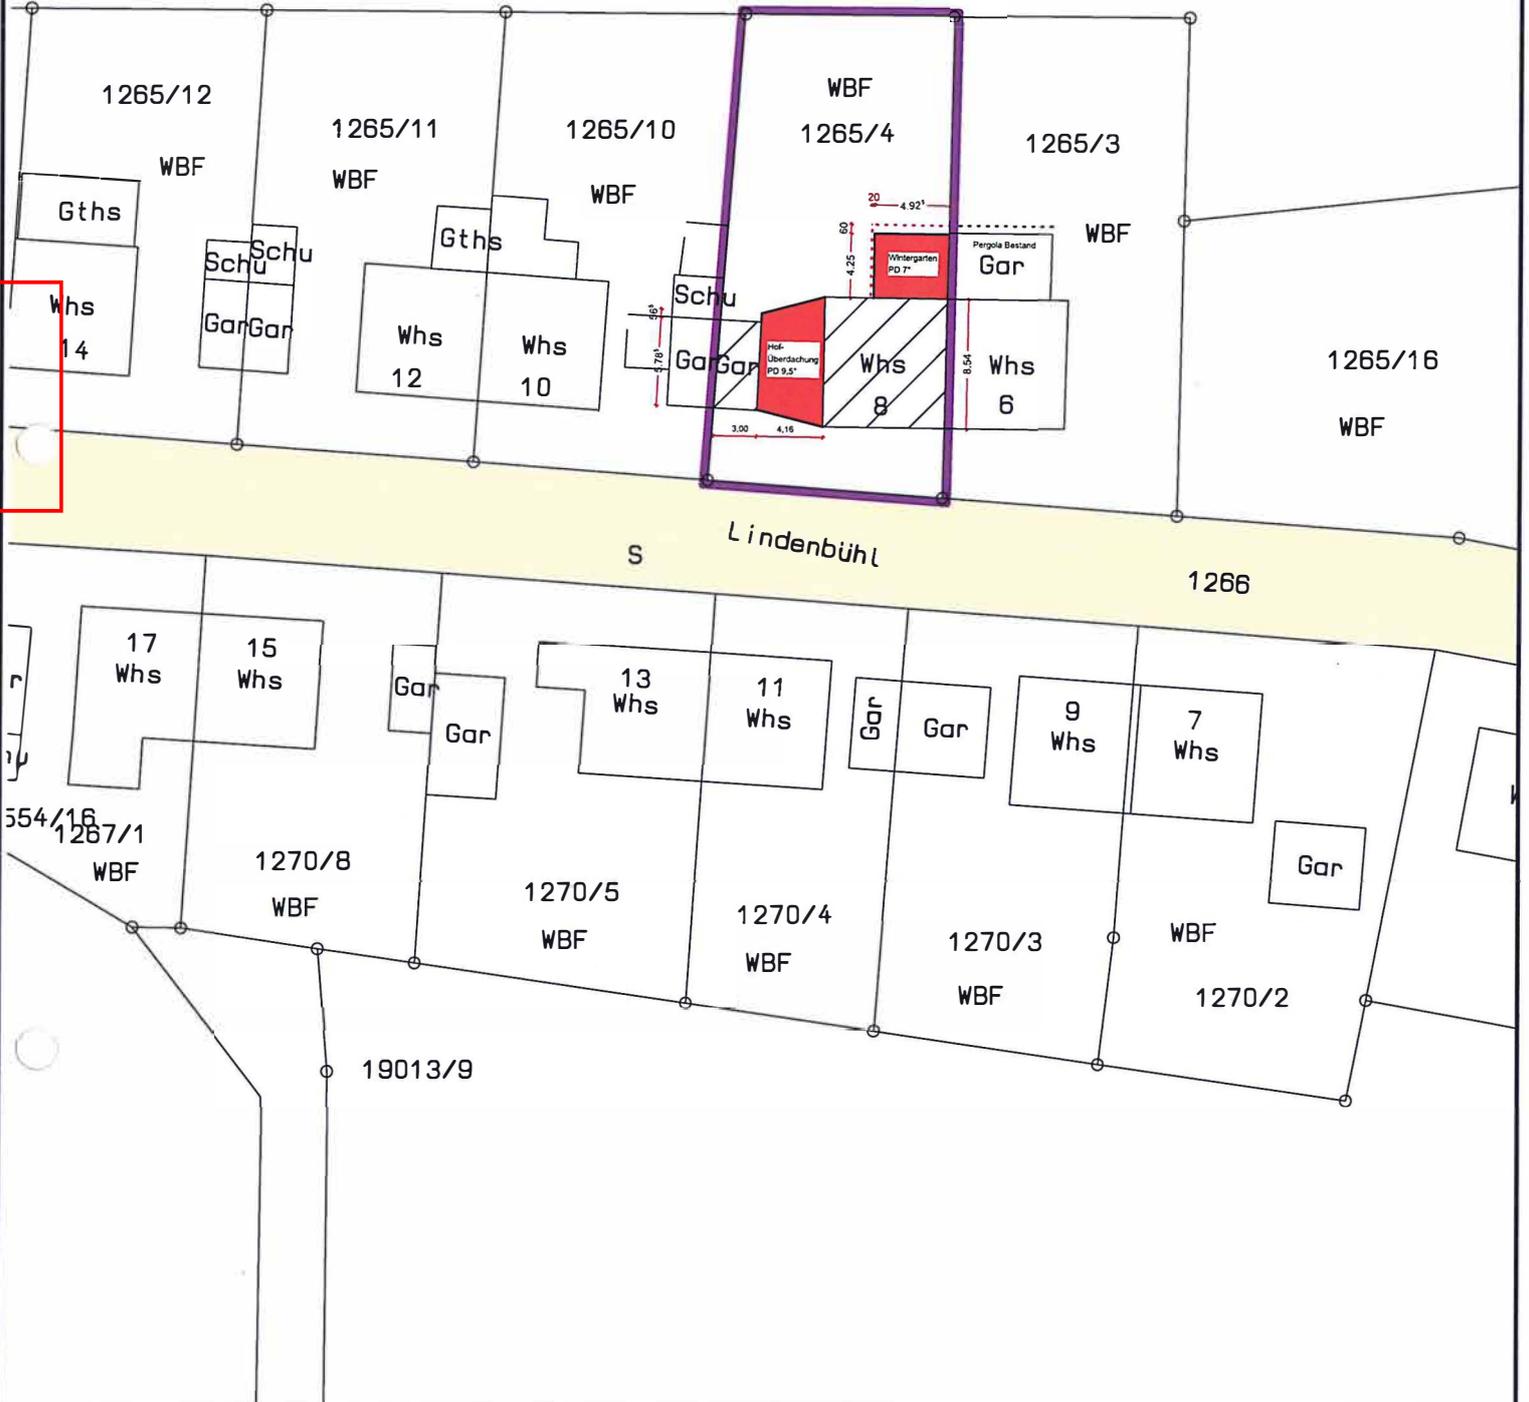

Bauherr:

[Faint handwritten text]

KELLER Bauplanung

Ringstraße 50c, 78183 Hüfingen

info@keller-planung.de

[Handwritten signature]



Bauvorhaben: Anbau eines Gartenkeller mit Wintergarten und Hof

Lindenbühl 8

78176 Blumberg-Zollhaus

Datum: 07.09.2022 Maßstab: 1:500

1265/4

Liegenschaftsnummer

Planinhalt:

Lageplan zum Bauantrag