

Landratsamt Schwarzwald-Baar-Kreis
Vermessungsbehörde
Humboldtstraße 11
78166 Donaueschingen

Liegenschaftskarte 1:500


zum Bauantrag
Valou Khimovci

LAGEPLAN *provisorisch*
Stand vom: 04.02.2023

Flurstück: 1789/15
Flur: Blumberg
Gemarkung: Blumberg

Gemeinde: Blumberg
Kreis: Schwarzwald-Baar-Kreis
Regierungsbezirk: Freiburg

Blumberg
Schwarzwald-Baar-Kreis
Freiburg

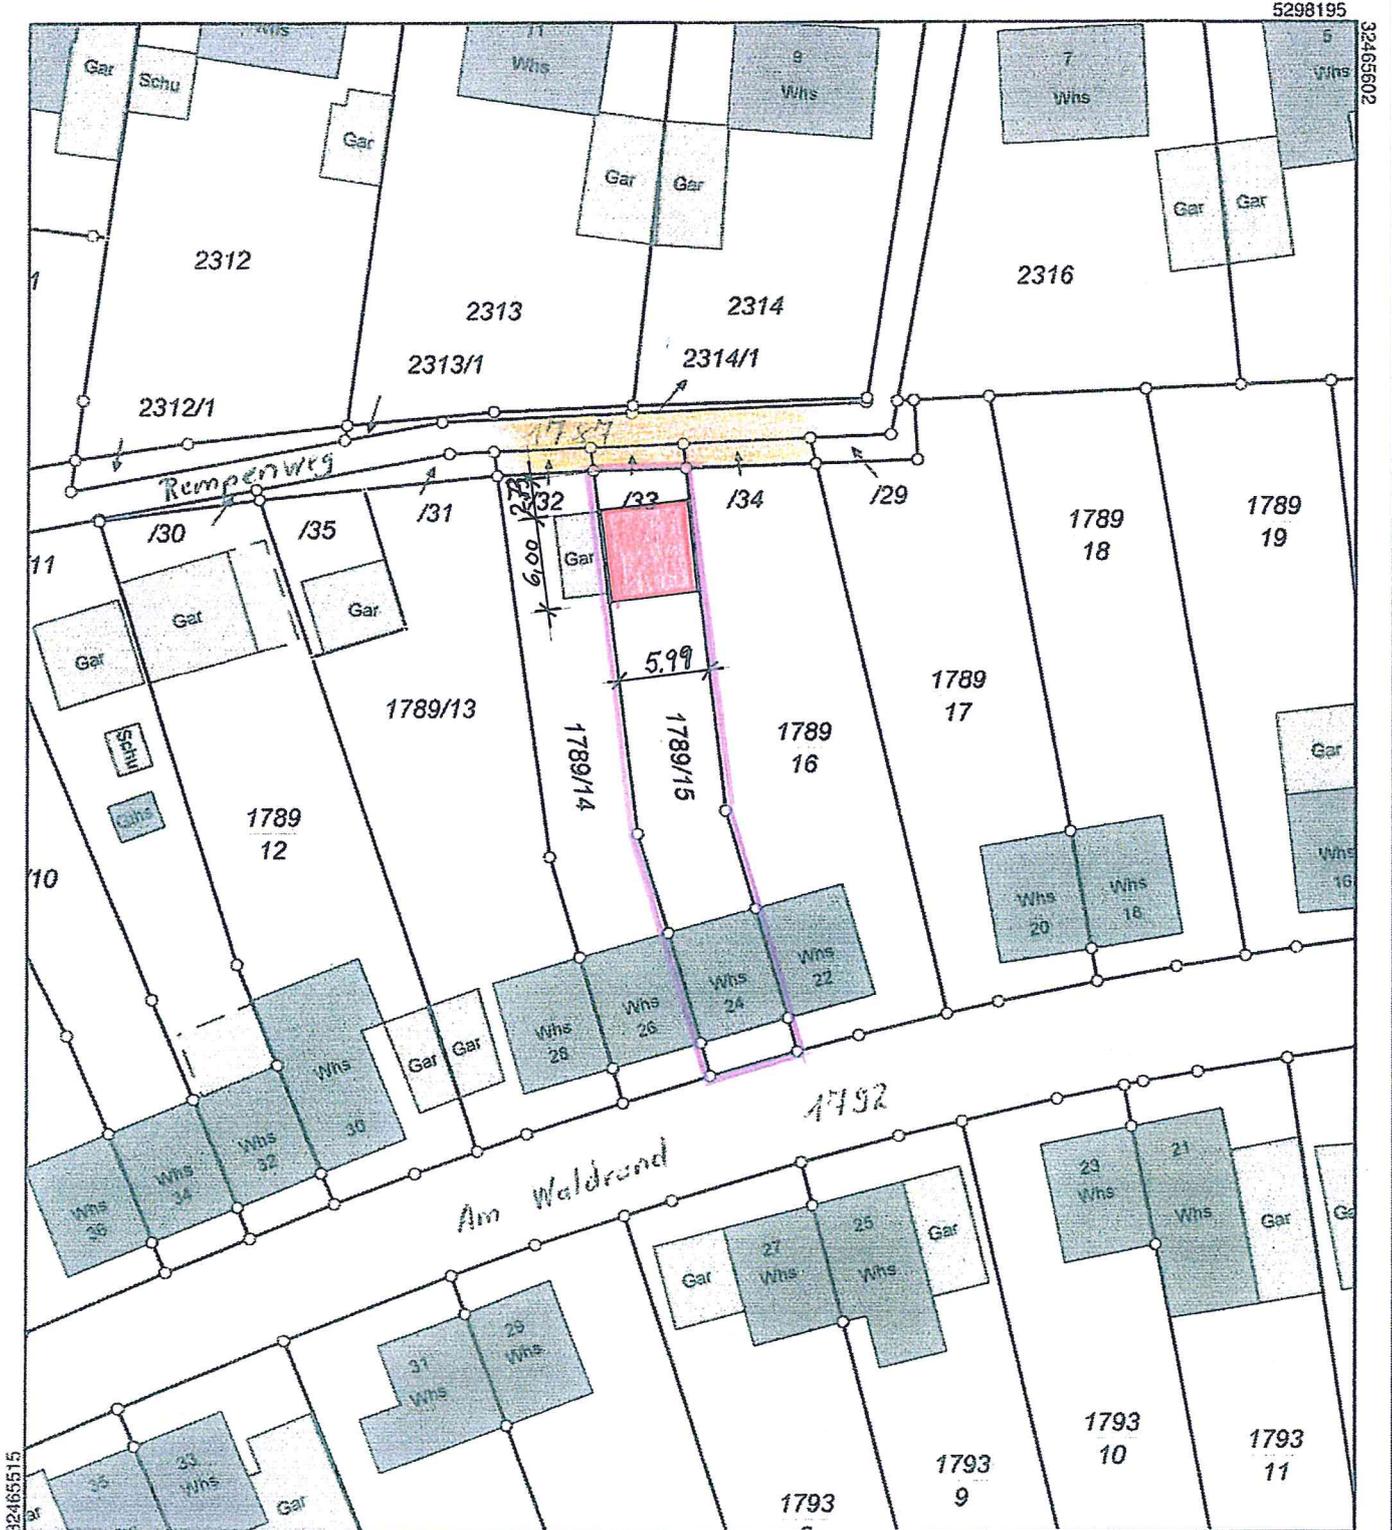

Maßstab 1:500



Die Basisinformationen und Basisdaten des Liegenschaftskatasters unterliegen dem Verwendungsvorbehalt nach § 2 Abs. 3 und 4 des Vermessungsgesetzes vom 1. Juli 2004 (GBl. S. 469, 509), in der derzeit gültigen Fassung. Sie dürfen vom Empfänger nur für den Zweck verwendet werden, zu dem sie übermittelt worden sind. Eine Verwendung für andere Zwecke ist nur zulässig, wenn die Vermessungsbehörde eingewilligt hat.

Freier Boden steht g. Jobstich
Valou Khimovci