


Landkreis: Schwarzwald-Baar-Kreis
Gemeinde: Blumberg
Gemarkung: Blumberg

Lageplan

-zeichnerischer Teil zum
Bauantrag (§4 LBOVVO)

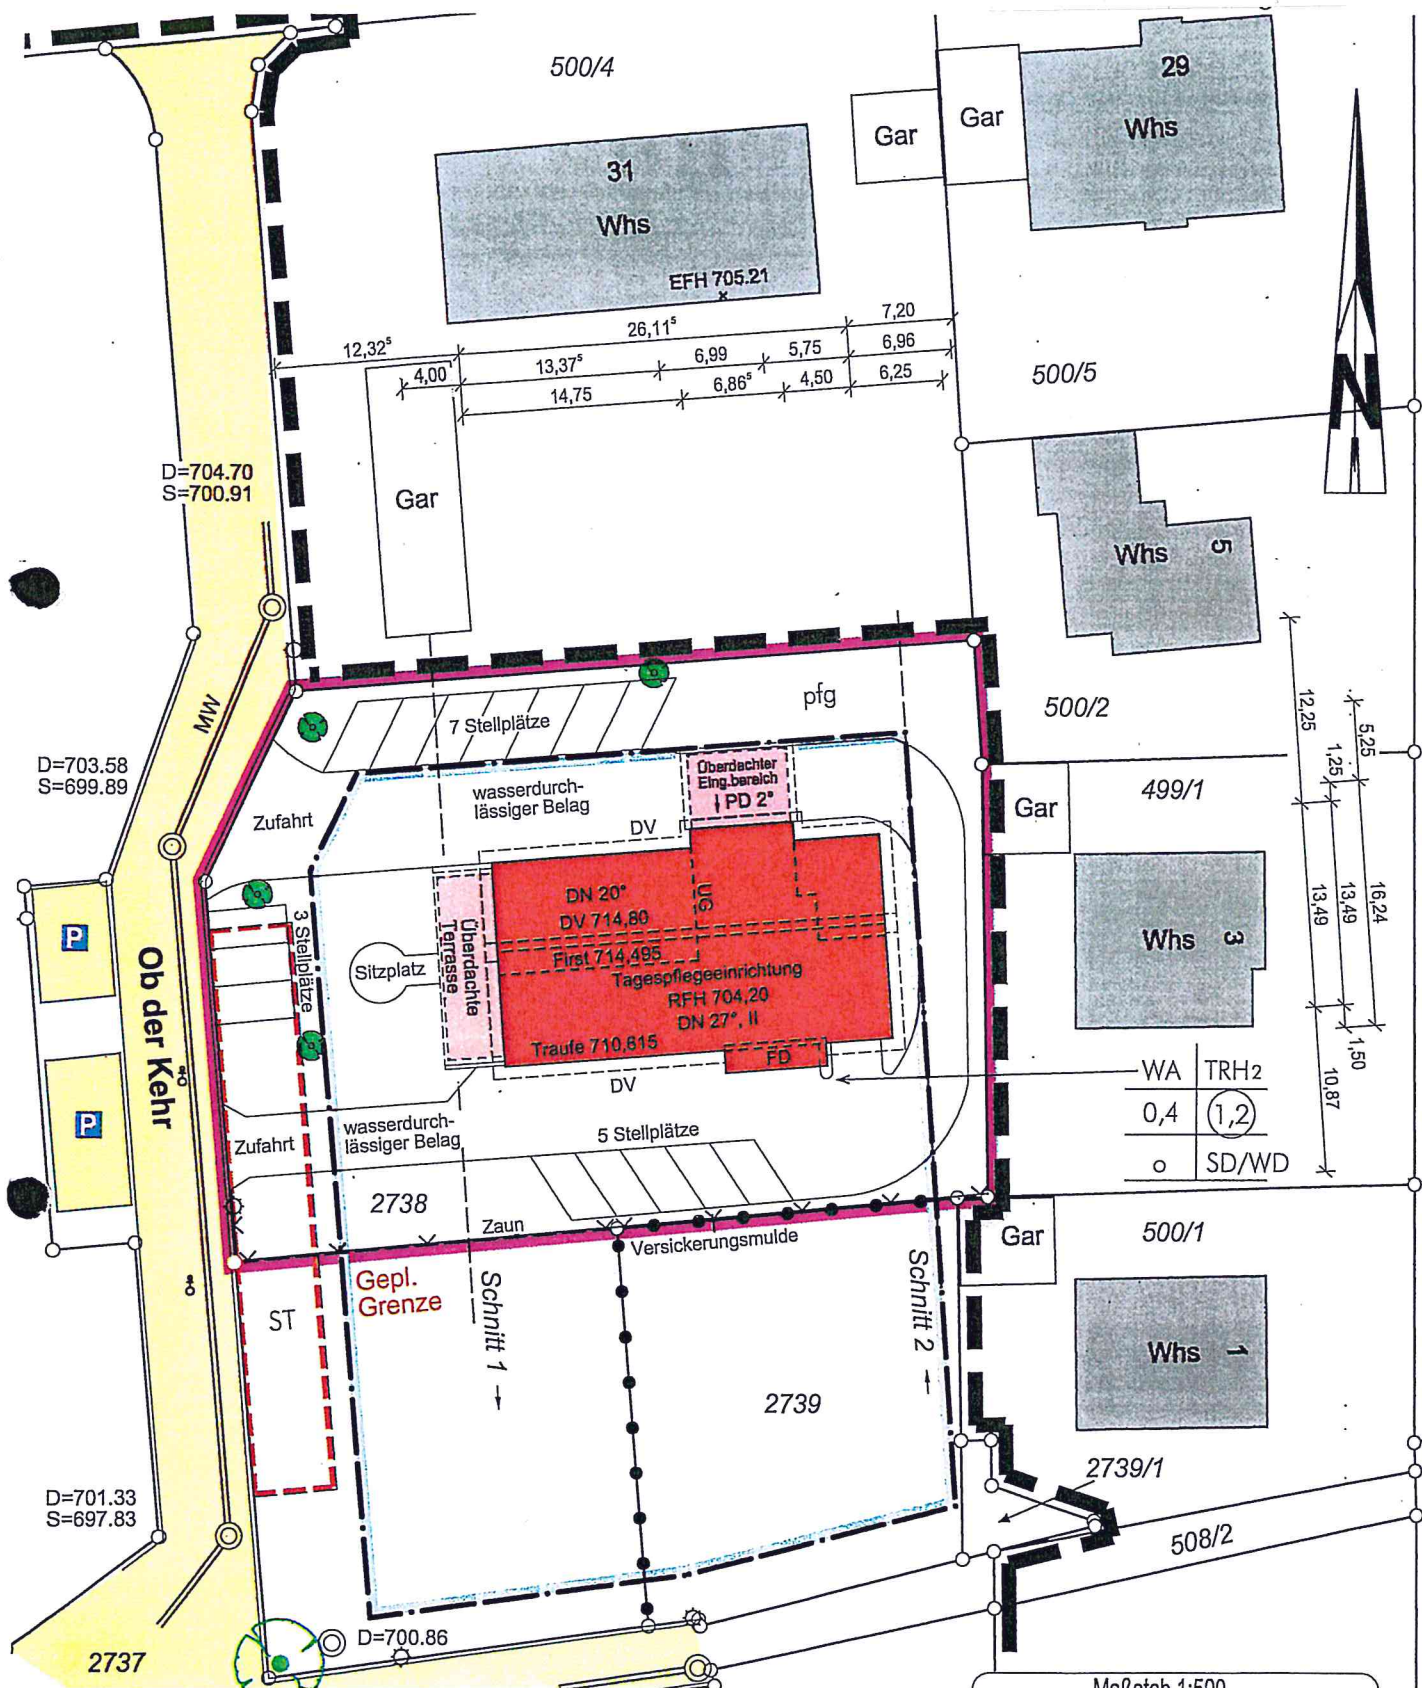

Auszug aus dem Liegenschaftskataster
Gefertigt und nach §4 LBOVVO
ausgearbeitet: Donaueschingen, den 14.11.2018

Dipl.-Ing. (FH) Gerhard Teufel
Beratender Ingenieur
Karlsruhe 54
78166 Donaueschingen
Tel.: 0771/ 8310-0 Fax: 0771/8310-20

Maßstab 1:500
0 5 10 15 20 25

Auftragsnr.: 2016038

Hinsichtlich etwa vorhandener unterirdischer
Leitungen wird keine Gewähr übernommen.