


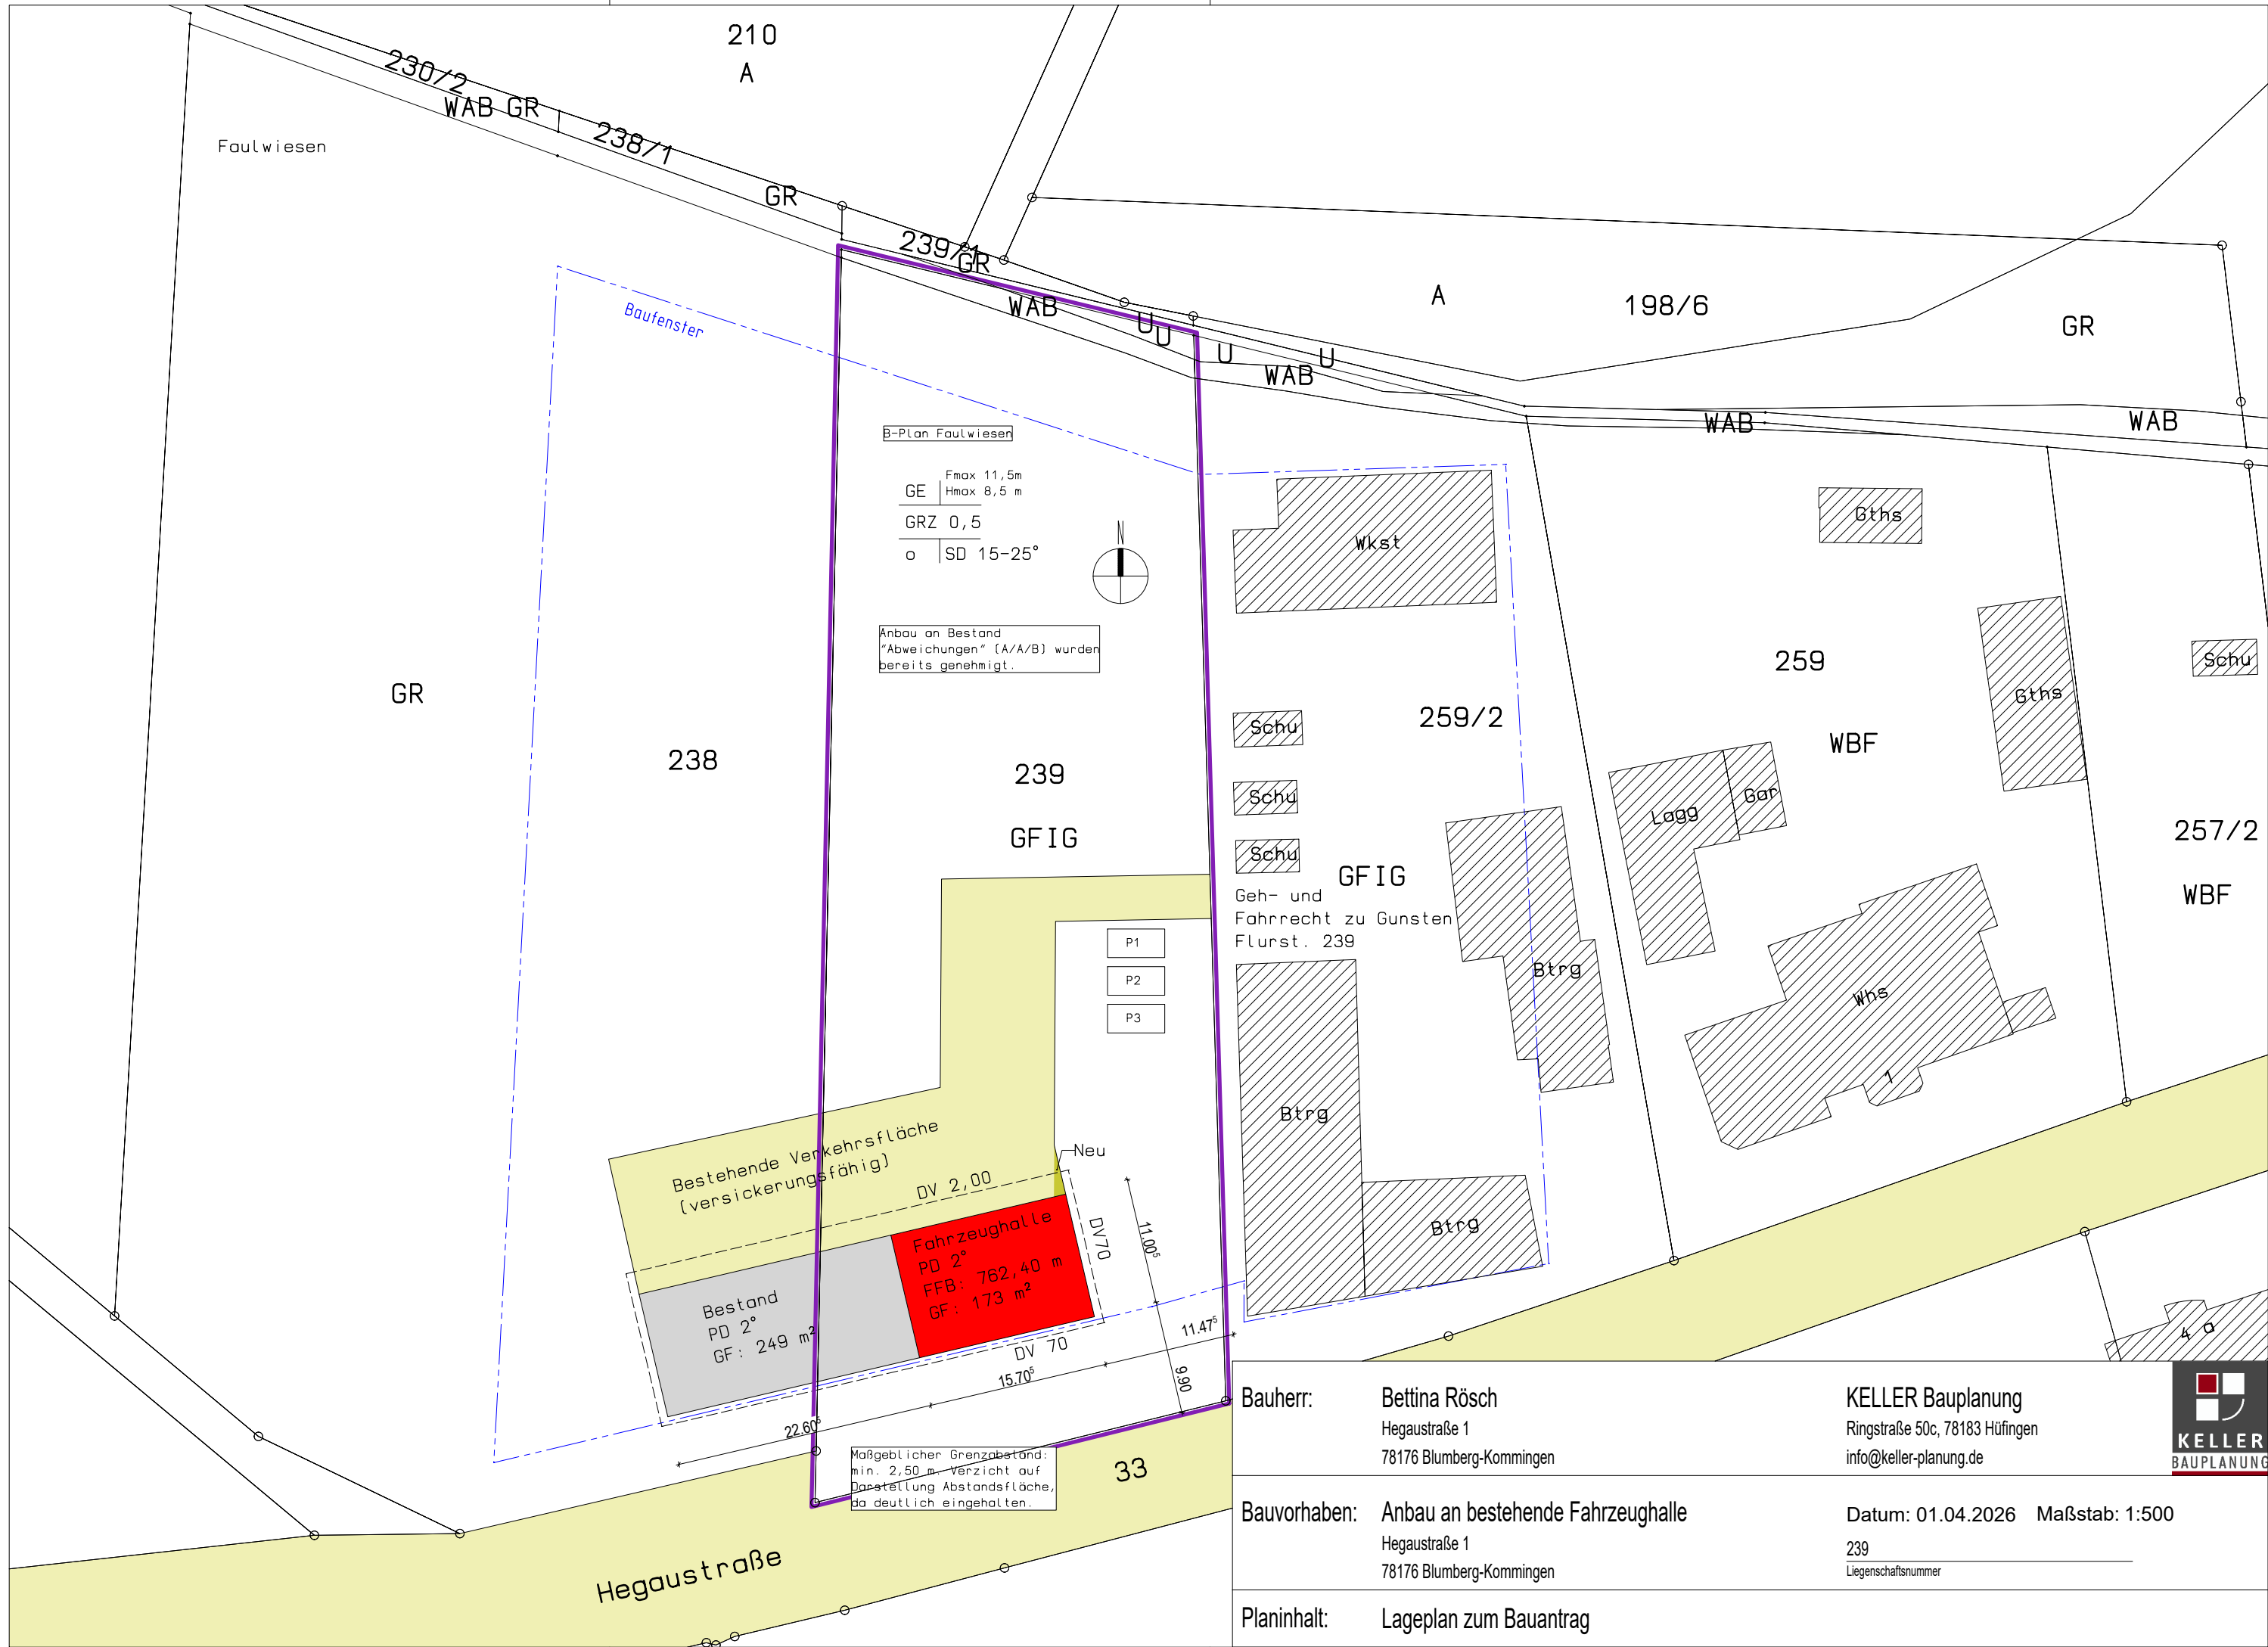

Bauherr: Bettina Rösch
Hegaustraße 1
78176 Blumberg-Kommigen

KELLER Bauplanung
Ringstraße 50c, 78183 Hüfingen
info@keller-planung.de



Bauvorhaben: Anbau an bestehende Fahrzeughalle
Hegaustraße 1
78176 Blumberg-Kommigen

Datum: 01.04.2026 Maßstab: 1:500
239
Liegenschaftsnummer

Planinhalt: Lageplan zum Bauantrag