

# LAGEPLAN


Zeichnerischer Teil zum Bauantrag gemäß § 4 LBOVVO

Landkreis: Schwarzwald-Baar-Kreis

Gemarkung: Fützen

Maßstab 1:500

Bauvorhaben: XXXXXXXXXX

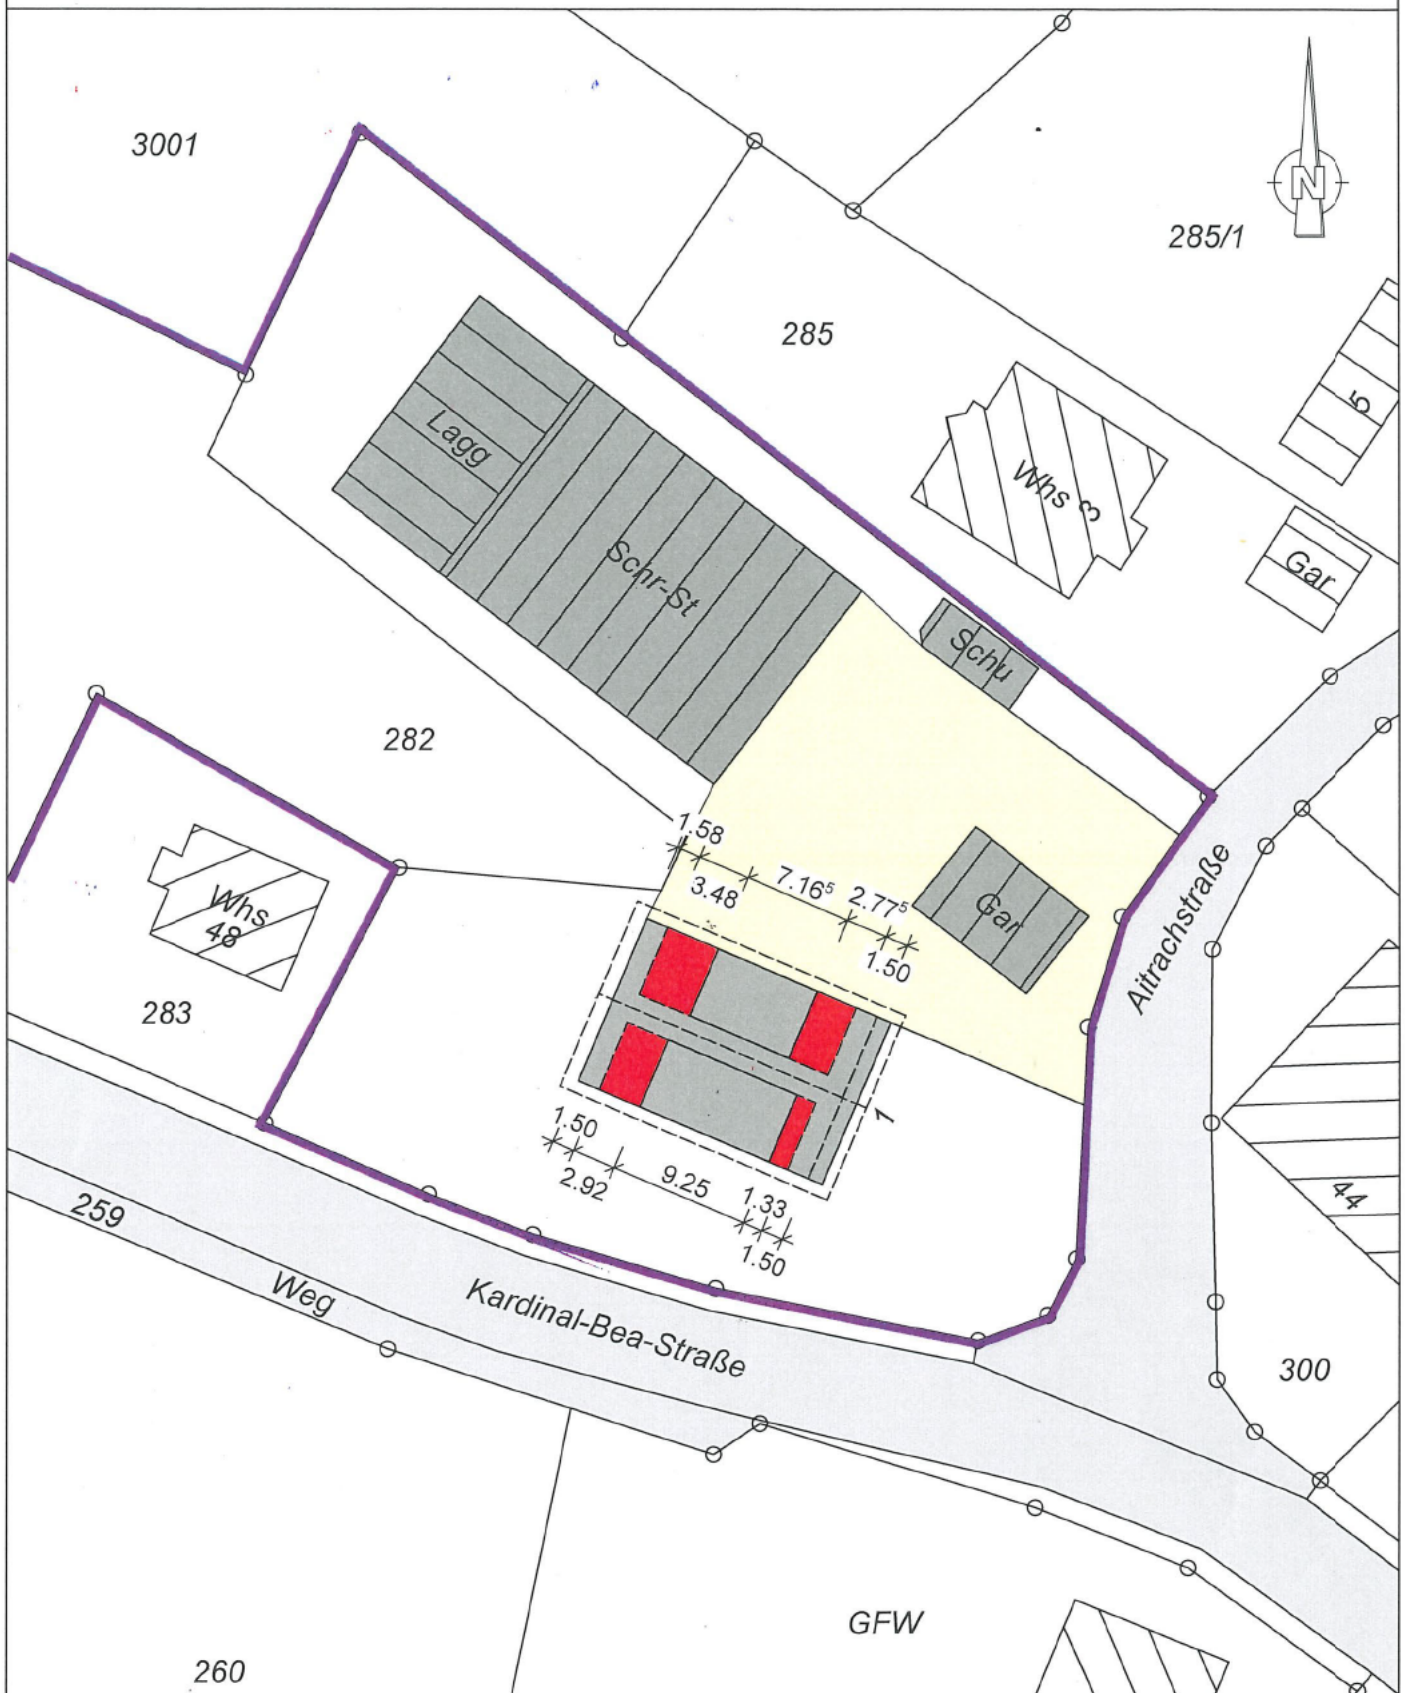

Darstellung entspricht dem Liegenschaftskataster,  
Abweichungen gegenüber dem Grundbuch möglich.

Keine Gewähr für unterirdische Leitungen.

**Ewald Gut, freier Architekt**

**Armin Gut, Dipl.-Ing. (FH)**

Bregstraße 16, 78183 Hüfingen

Tel. 0771-4420, [ewald.gut@architekt-gut.de](mailto:ewald.gut@architekt-gut.de)

Tel. 0771-9203203, [armin.gut@architekt-gut.de](mailto:armin.gut@architekt-gut.de)

Gefertigt: Hüfingen, den 17.06.2026

