
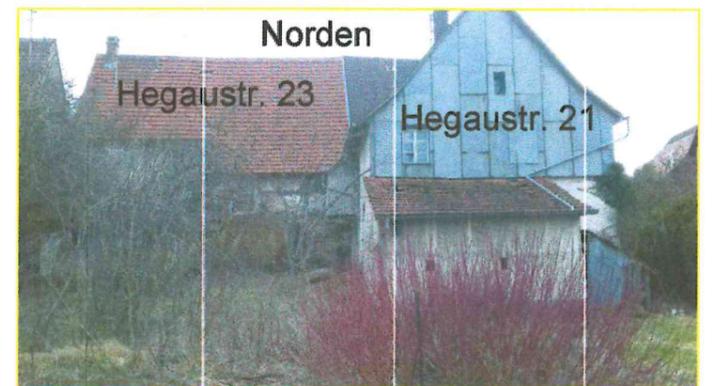


Lageplan

Abbruch von zwei Wohngebäuden mit Ökonomieteil

Stadt: Blumberg
 Gemarkung: Kommingen
 Flst: 22+23
 Kreis: Schwarzwald Baar Kreis
 Maßstab: 1:500

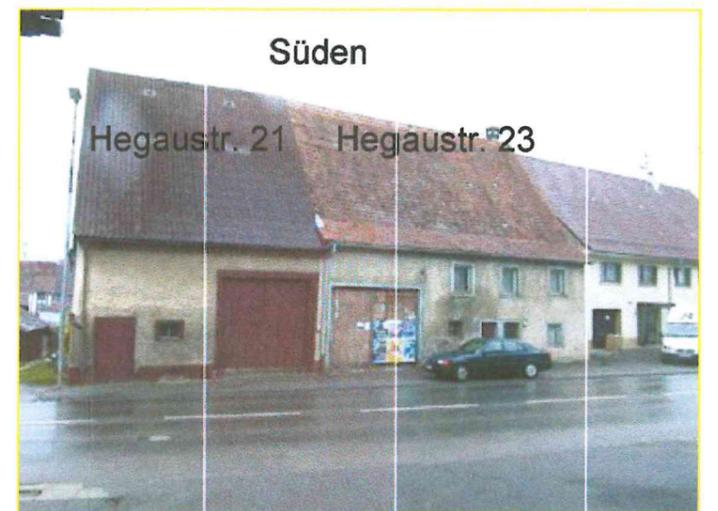

C:\a_Projekte\Rösch Christof Hegaustrasse 21+23\Planung\Abbruchantrag

Auszug aus dem Liegenschaftskataster
 ausgearbeitet nach §5 Abs.3 LBOVVO
 Donaueschingen, 24.02.2011

Abbruch baulicher Anlagen (Kenntnisgabeverfahren) LBO BW §51 Abs. 3

06.04.2019
 Datum

Christof Rösch
 Unterschrift