


LANDKREIS : SCHWARZWALD-BAAR-KREIS
 STADT : BLUMBERG
 GEMARKUNG : EPFENHOFEN


Lageplan - zeichnerischer Teil zum Bauantrag (§ 4 LBOVVO)

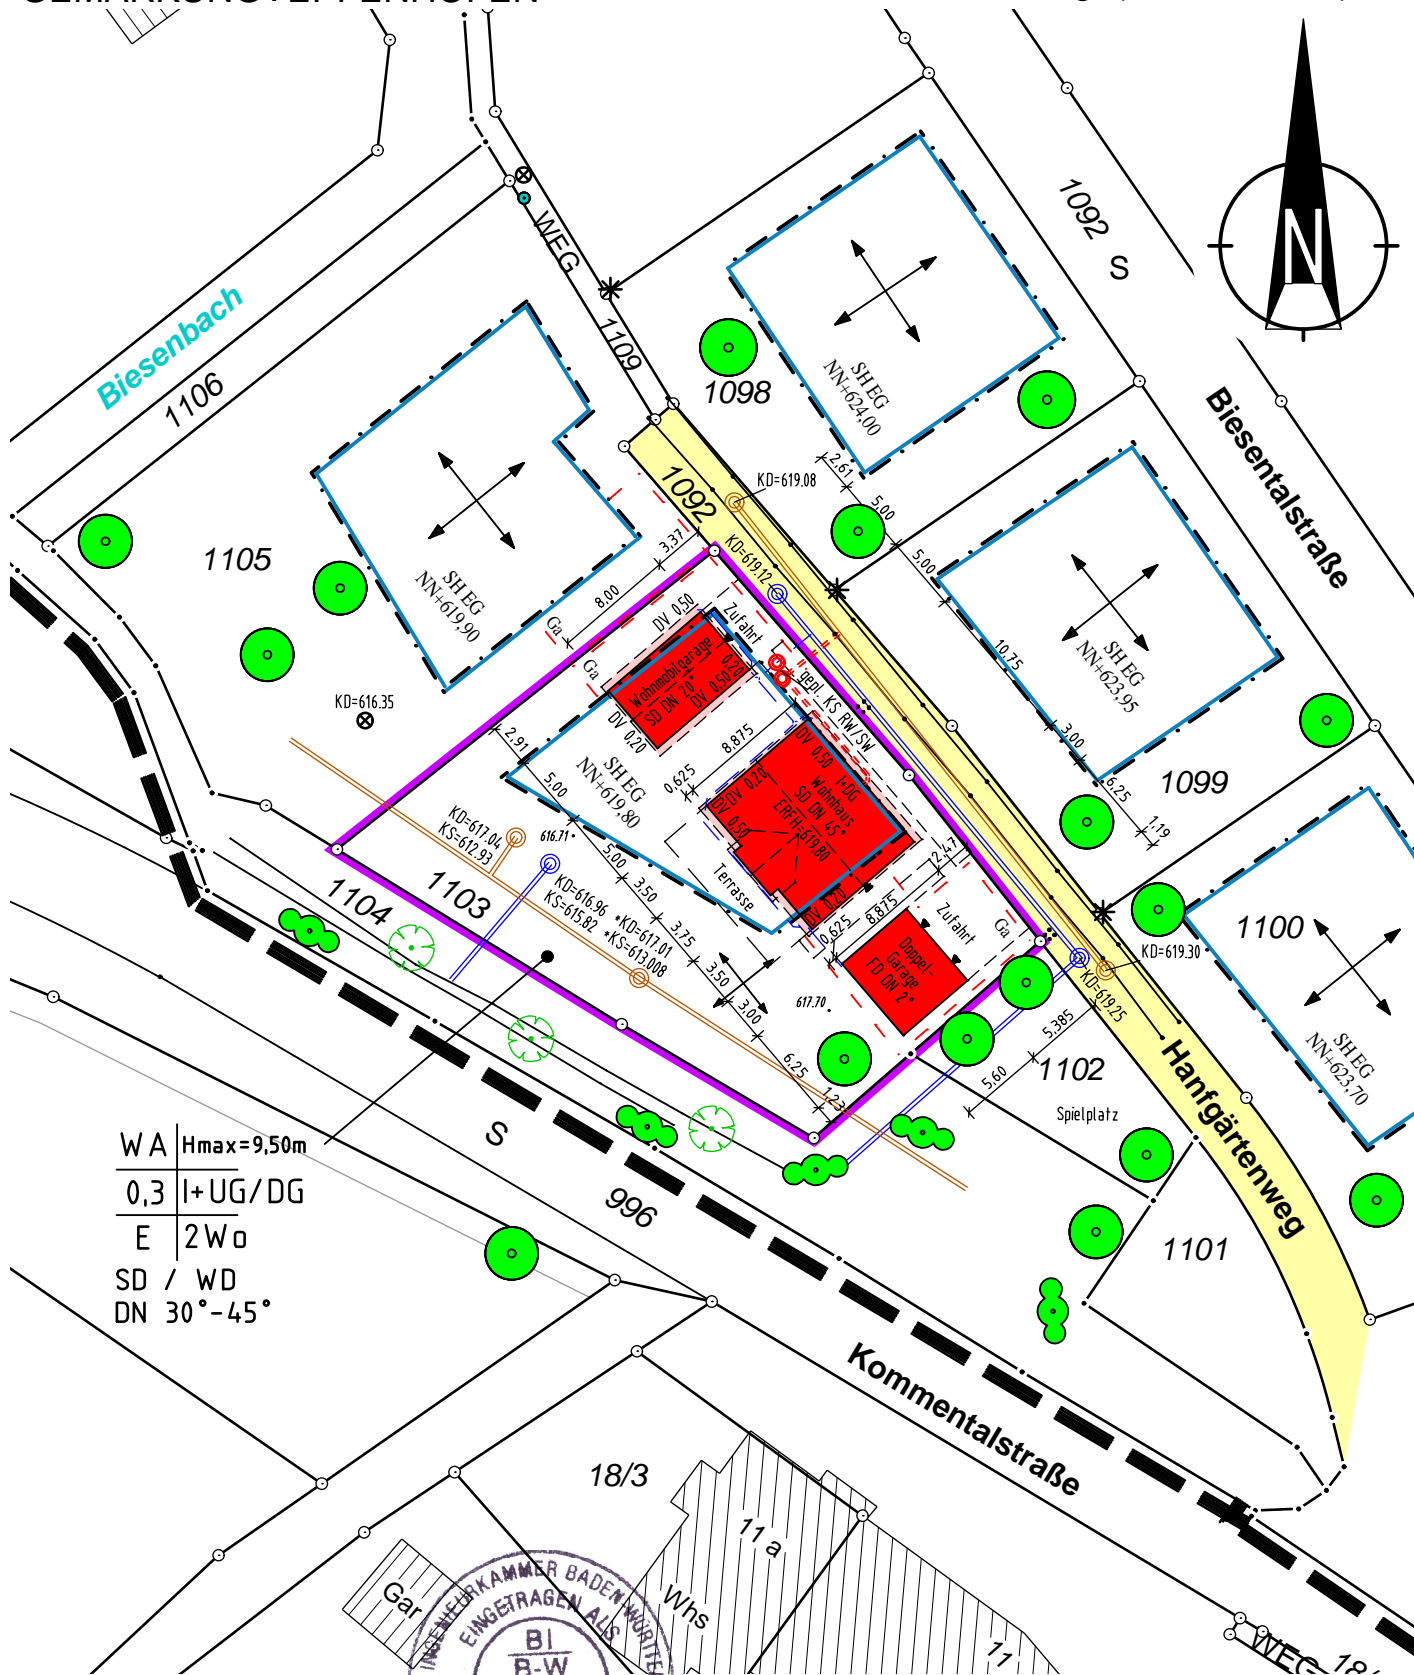


W A	Hmax=9,50m
0,3	I+UG/DG
E	2Wo
SD / WD	
DN	30°-45°

Trossingen, den 16.12.2019

Maßstab 1:500

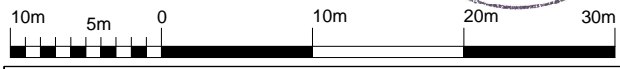

Die Übereinstimmung des zeichnerischen Teils mit dem Liegenschaftskataster wird bestätigt. Abweichungen gegenüber dem Grundbuch sind möglich.

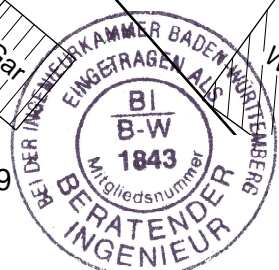

[Handwritten signature]

Auftrags-Nr.: 2019154B

keine Haftung für sonstige unterirdische Leitungen

KURZMANN VERMESSUNG
 Dipl.- Ing. Gerd Kurzmann
 Hohnerstraße 4/2
 78647 Trossingen
 Tel. 07425/33130-0
 www.kurzmann.de
 Email: info@kurzmann.de