


Landkreis : Schwarzwald-Baar-Kreis
 Stadt : Blumberg
 Gemarkung : Epfenhofen
 Bauvorhaben :

Lageplan - zeichnerischer Teil

zum Bauantrag - (§ 4 LBOVVO)
Maßstab 1:500

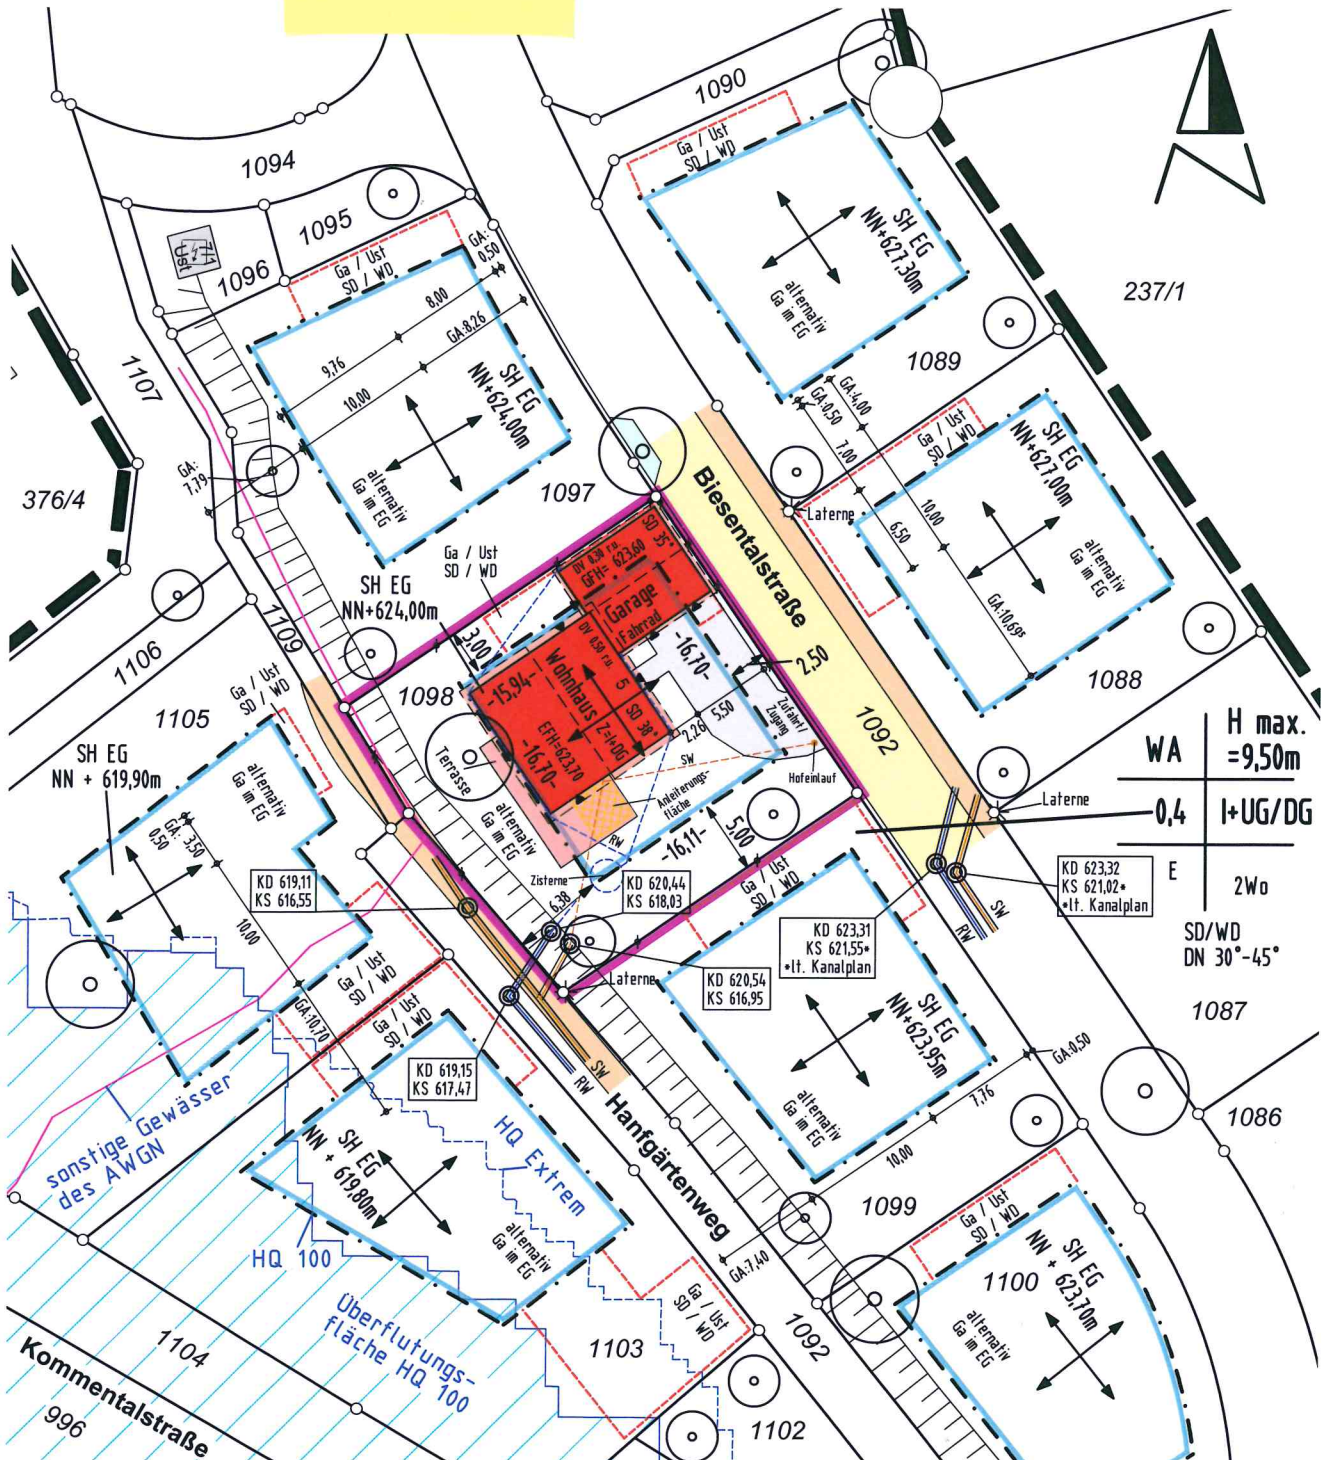

WA	H max. = 9,50m
0,4	I+UG/DG
E	2Wo
SD/WD	DN 30°-45°

Für den Höhenanschluss wurde der Kanalplan der Stadt angehalten

Die Darstellung der Geländeschnitte erfolgt in den Architektenplänen

Gefertigt: Zimmern o.R., den 23.10.2019

Keine Haftung für unterirdische Leitungen

ING.- & VERMESSUNGSBÜRO
Thomas Rottmann Dipl. Ing. (FH)
 Öffentlich bestellter Vermessungsingenieur
 Alte Flözlinger Straße 4, 78658 Zimmern o.R.
 Tel. 0741/174895-0 Fax 0741/174895-29

Die Übereinstimmung des zeichnerischen Teils mit dem Auszug aus dem Liegenschaftskataster wird bestätigt. Abweichungen gegenüber dem Grundbuch sind möglich.