


LAGEPLAN

Zeichnerischer Teil zum Bauantrag gemäß § 4 LBOVVO
 Landkreis: Schwarzwald-Baar-Kreis
 Gemarkung: Blumberg

Maßstab 1: 500

Bauvorhaben:

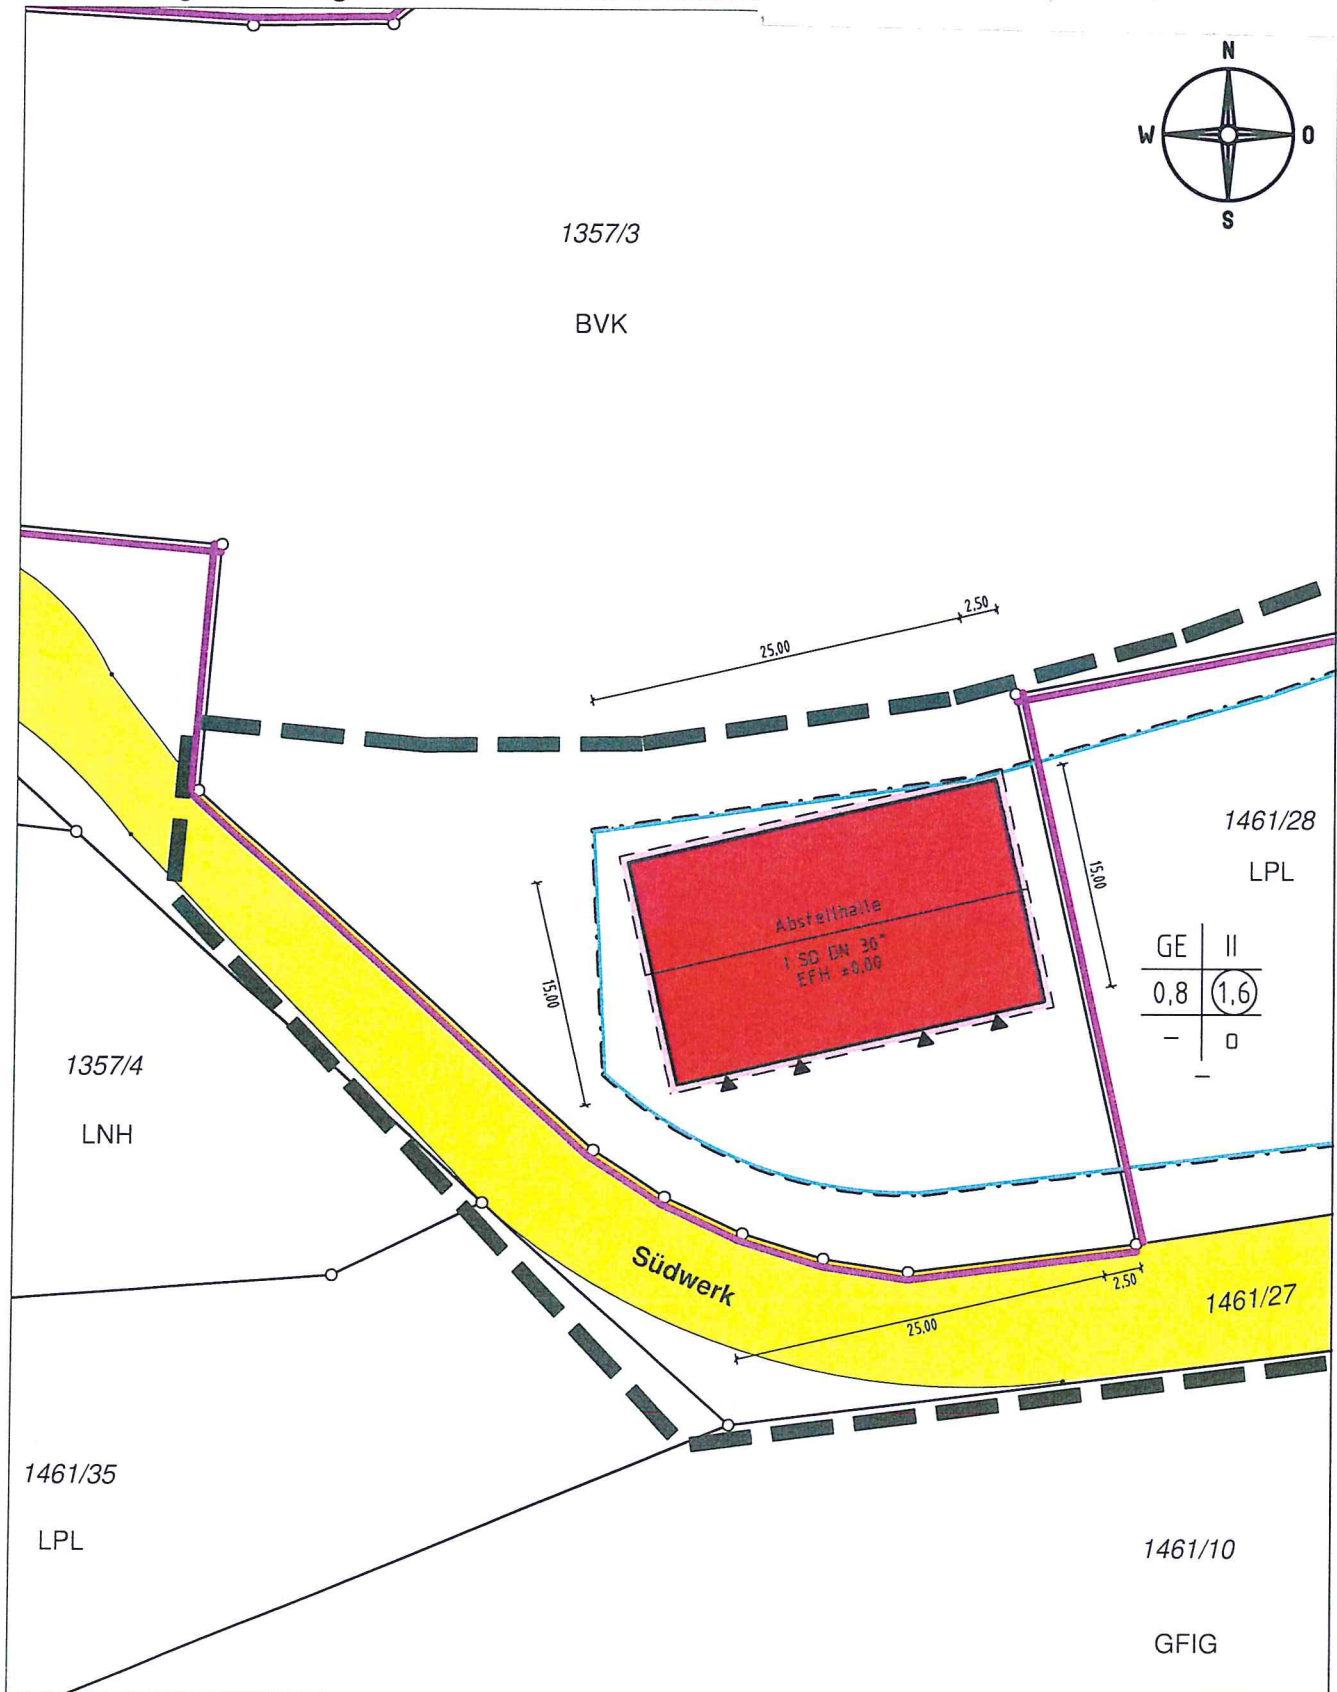

Darstellung entspricht dem Liegenschaftskataster,
 Abweichungen gegenüber dem Grundbuch möglich.

Vermessungsbüro **Dipl.-Ing. (FH) Frank Braun**
 Gänsäcker 48, 78532 Tuttlingen; Tel. 07462/20430-0-Fax=19

Keine Gewähr für unterirdische Leitungen.

Gefertigt: Tuttlingen, den 27.08.2020