


LANDKREIS : SCHWARZWALD-BAAR-KREIS  
 STADT : BLUMBERG  
 GEMARKUNG: BLUMBERG


Lageplan - zeichnerischer Teil  
 zum Bauantrag (§ 4 LBOVVO)

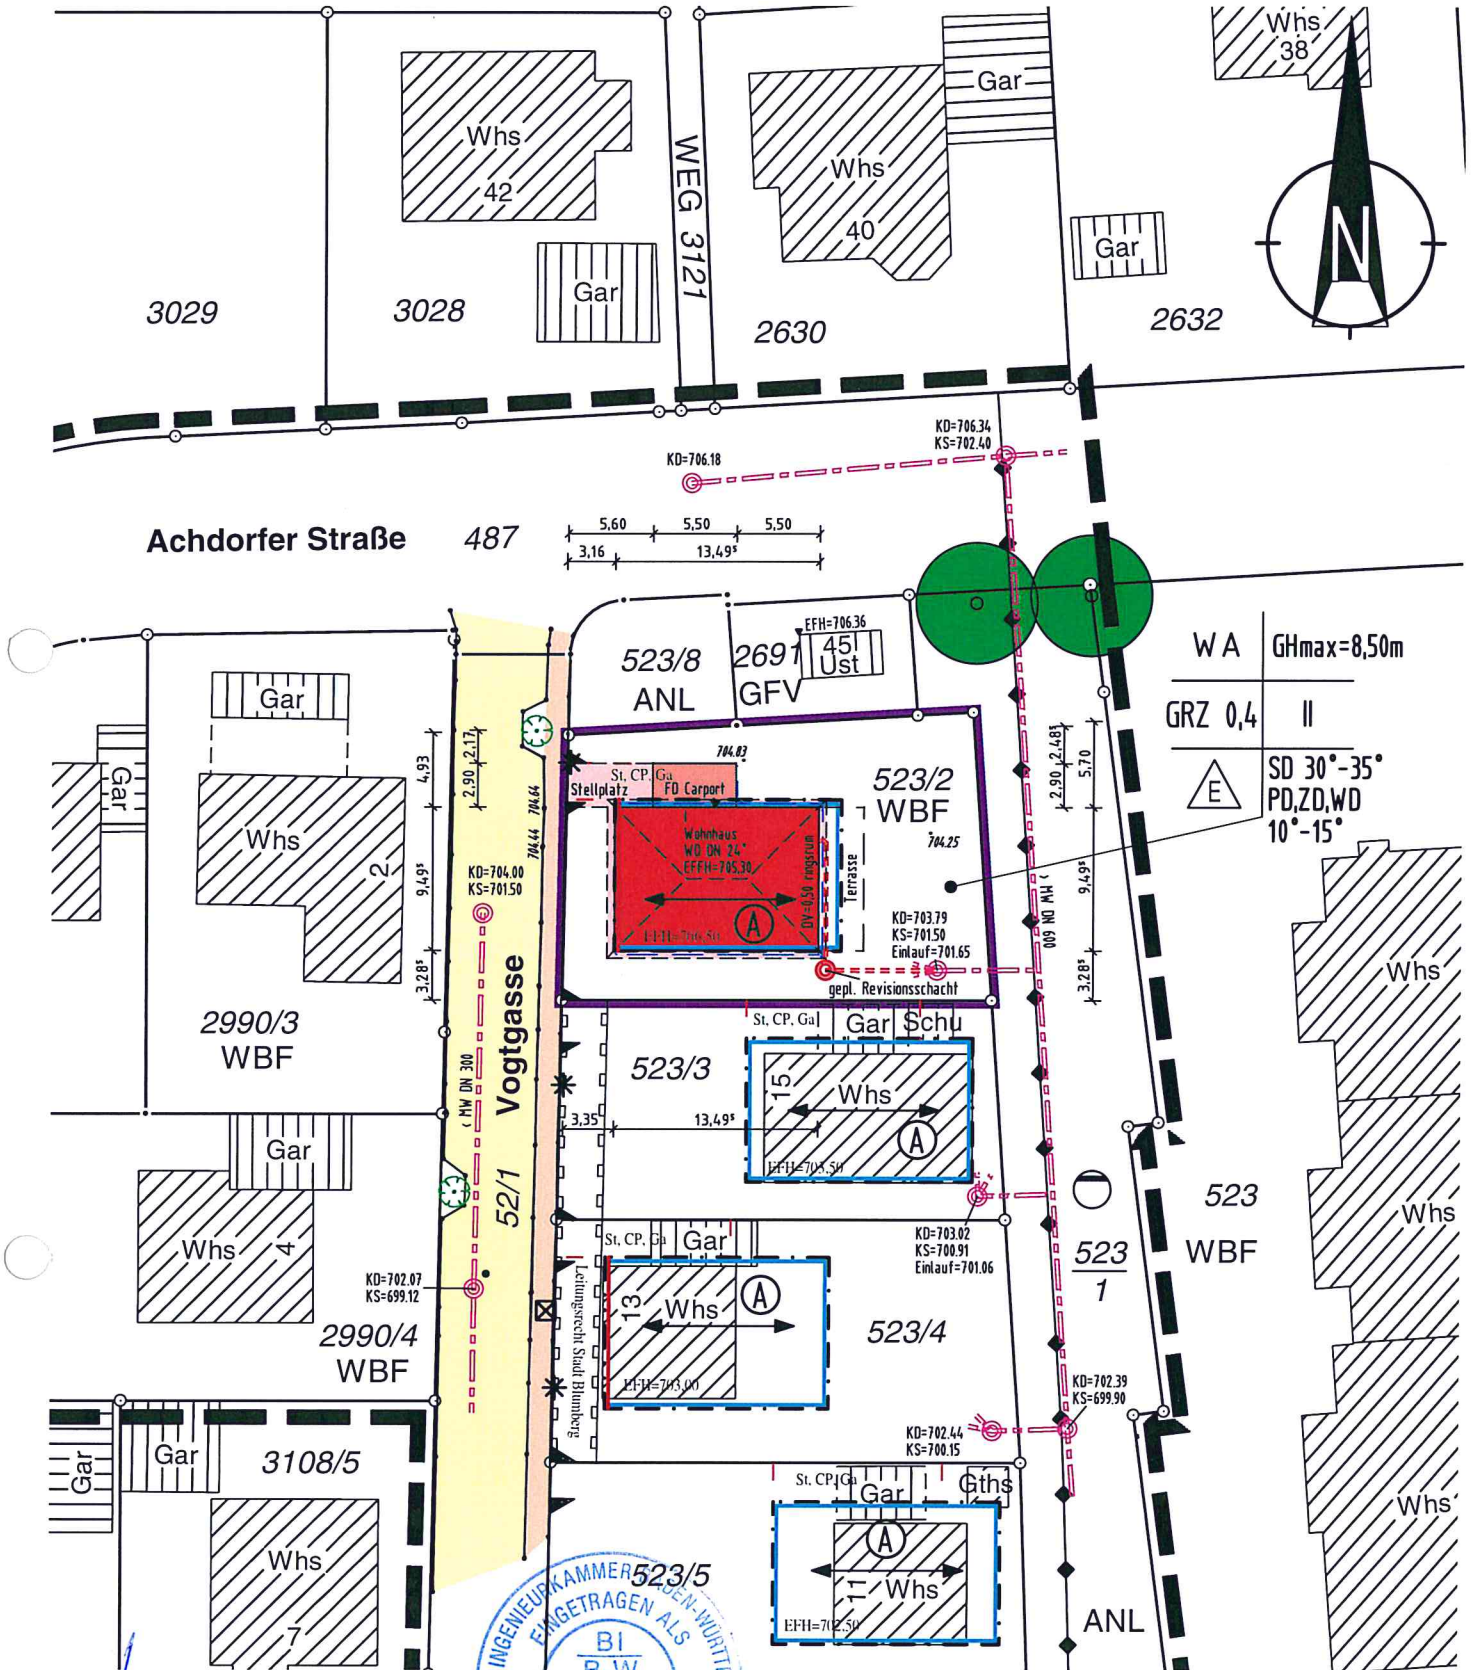

WA	GHmax=8,50m
GRZ	0,4 II
E	SD 30°-35°
	PD,ZD,WD 10°-15°

Trossingen, den 19.01.2021

Maßstab 1:500

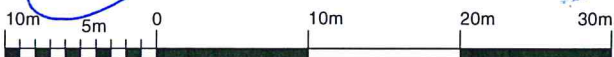

Die Übereinstimmung des zeichnerischen Teils mit dem Liegenschaftskataster wird bestätigt. Abweichungen gegenüber dem Grundbuch sind möglich.



Auftrags-Nr.: 2017212B  
 Bearbeiter: Boss

keine Haftung für sonstige unterirdische Leitungen

**KURZ VERMESSUNG MANN**  
 Dipl.- Ing. Gerd Kurzmann  
 Hohnerstraße 4/2  
 78647 Trossingen  
 Tel. 07425/33130-0  
 www.kurzmann.de  
 Email: info@kurzmann.de