

# LAGEPLAN


Zeichnerischer Teil zum Bauantrag gemäß § 4 LBOVVO

Landkreis: Schwarzwald-Baar-Kreis

Gemarkung: Epfenhofen

Maßstab 1: 500

Bauvorhaben: Scheu

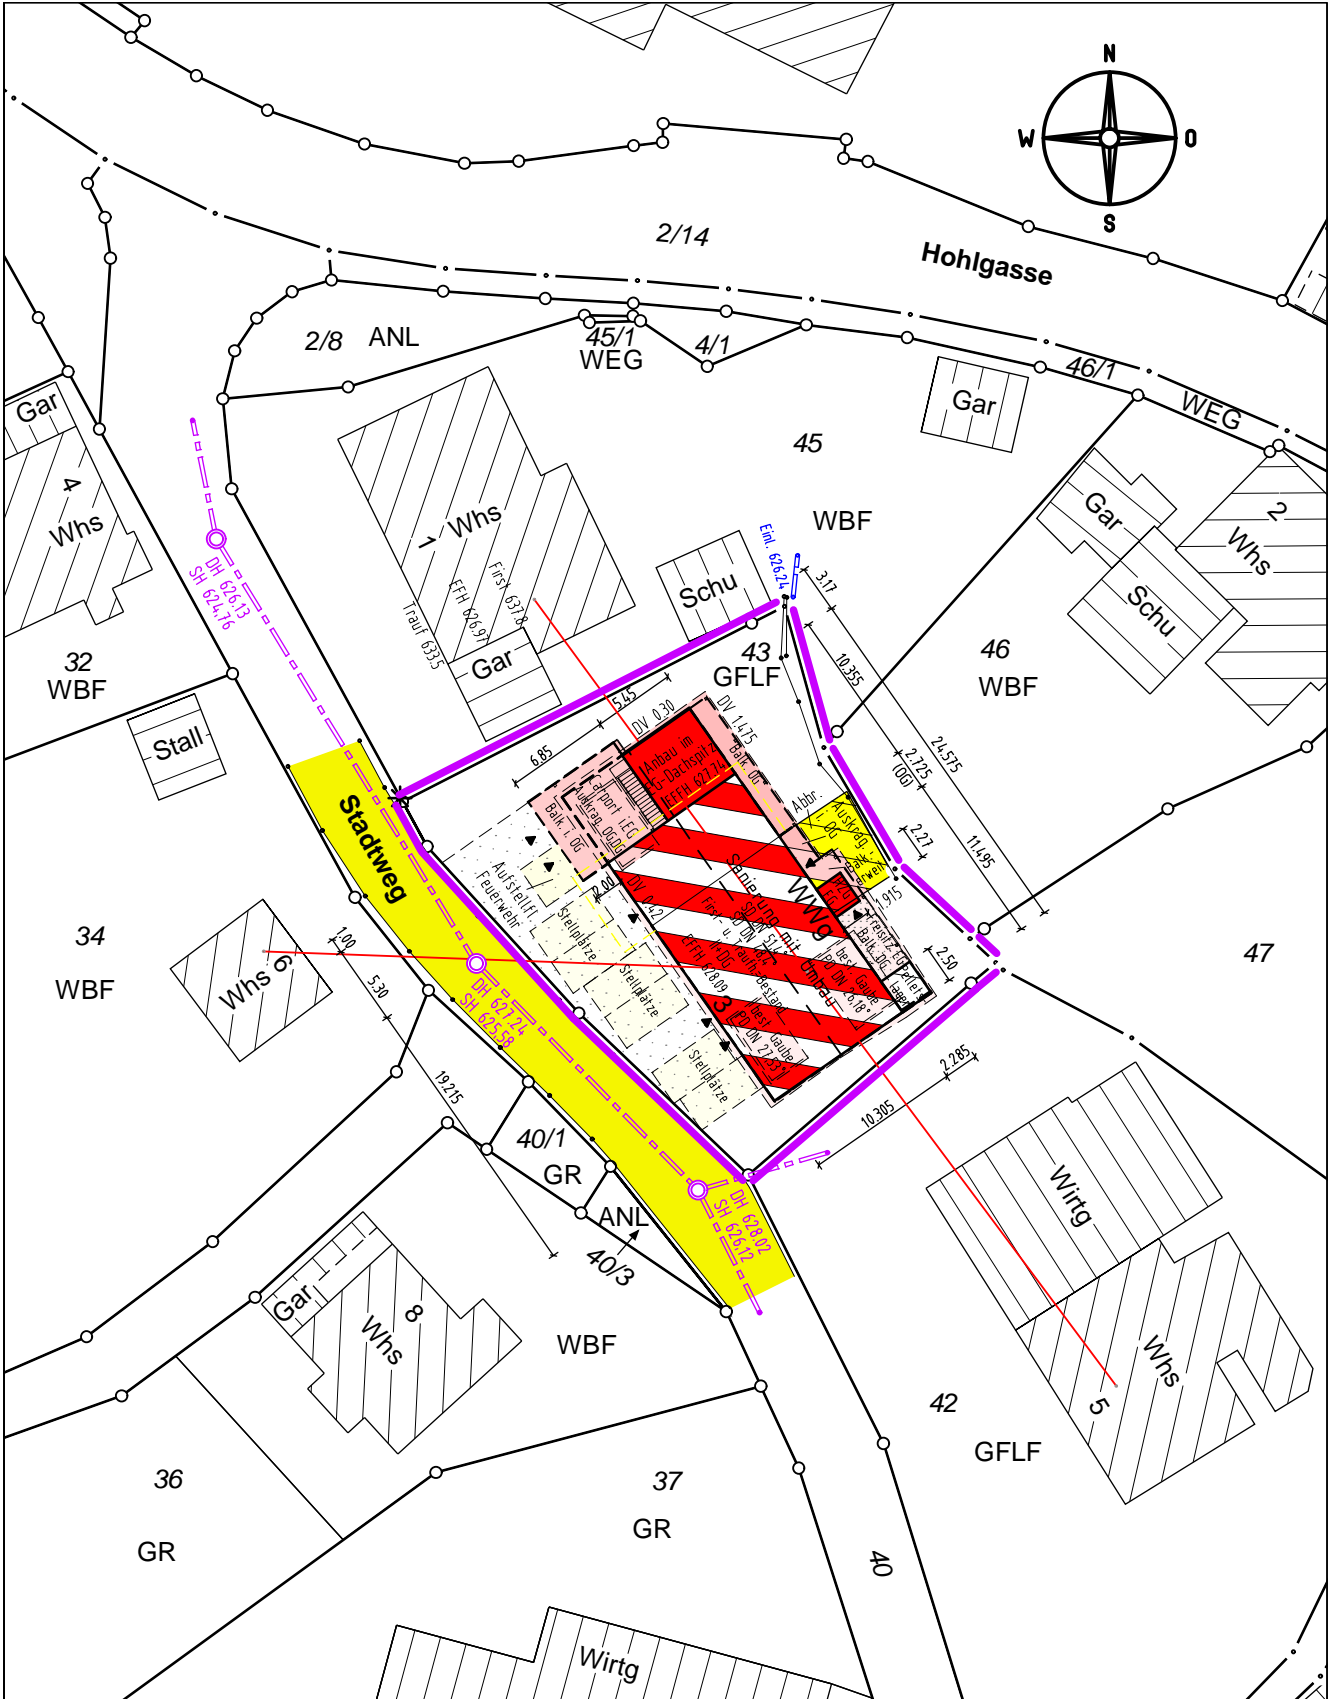

Darstellung entspricht dem Liegenschaftskataster, Abweichungen gegenüber dem Grundbuch möglich.

Vermessungsbüro **Dipl.-Ing. (FH) Frank Braun**  
Gänsäcker 48, 78532 Tuttlingen, Tel. 07462/20430-0 Fax=19

Keine Gewähr für unterirdische Leitungen.

Gefertigt: Tuttlingen, den 02.12.2020

