


Landkreis : Schwarzwald-Baar-Kreis  
 Stadt : Blumberg  
 Gemarkung : Riedböhringen  
 Bauvorhaben :

# Lageplan - zeichnerischer Teil

zum Bauantrag - (§ 4 LBOVVO)  
**Maßstab 1:500**

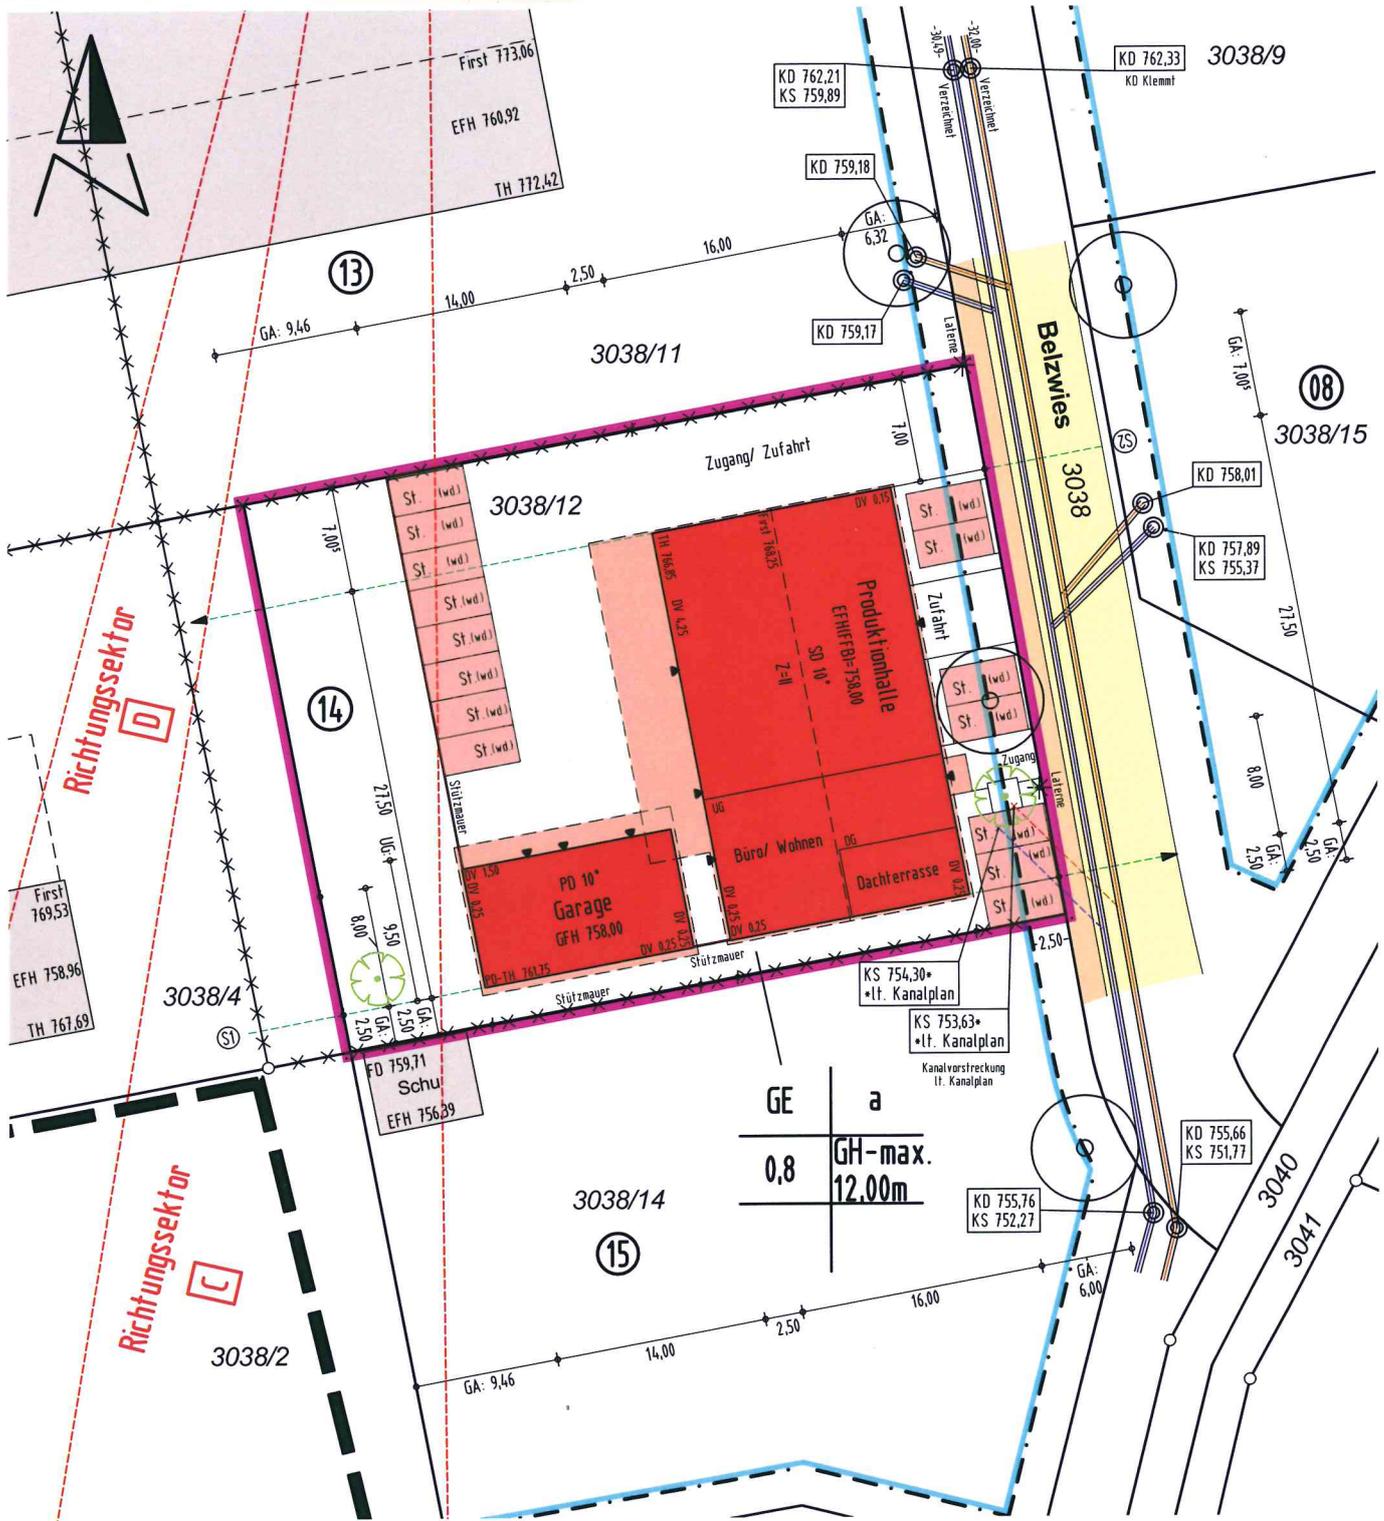

Die Darstellung der Entwässerung erfolgt in den Plänen des Fachplaners.

Für den Höhenanschluss wurde der Kanalplan der Gemeinde angehalten

Keine Haftung für unterirdische Leitungen

Gefertigt: Zimmern o.R., den 15.12.2021

**ING.- & VERMESSUNGSBÜRO**  
**Thomas Rottmann Dipl. Ing. (FH)**  
 Öffentlich bestellter Vermessungsingenieur  
 Heubergstraße 2, 78658 Zimmern o.R.  
 Tel. 0741/174895-0 Fax 0741/174895-29

Die Übereinstimmung des zeichnerischen Teils mit dem Auszug aus dem Liegenschaftskataster wird bestätigt. Abweichungen gegenüber dem Grundbuch sind möglich.