


Lageplan

Zeichnerischer Teil zum Bauantrag gem. § 4 LBOVVO

Kreis: Schwarzwald-Baar-Kreis
Gemeinde: Blumberg
Gemarkung: Epfenhofen

Flurstück(e): 1087
Maßstab: 1:500

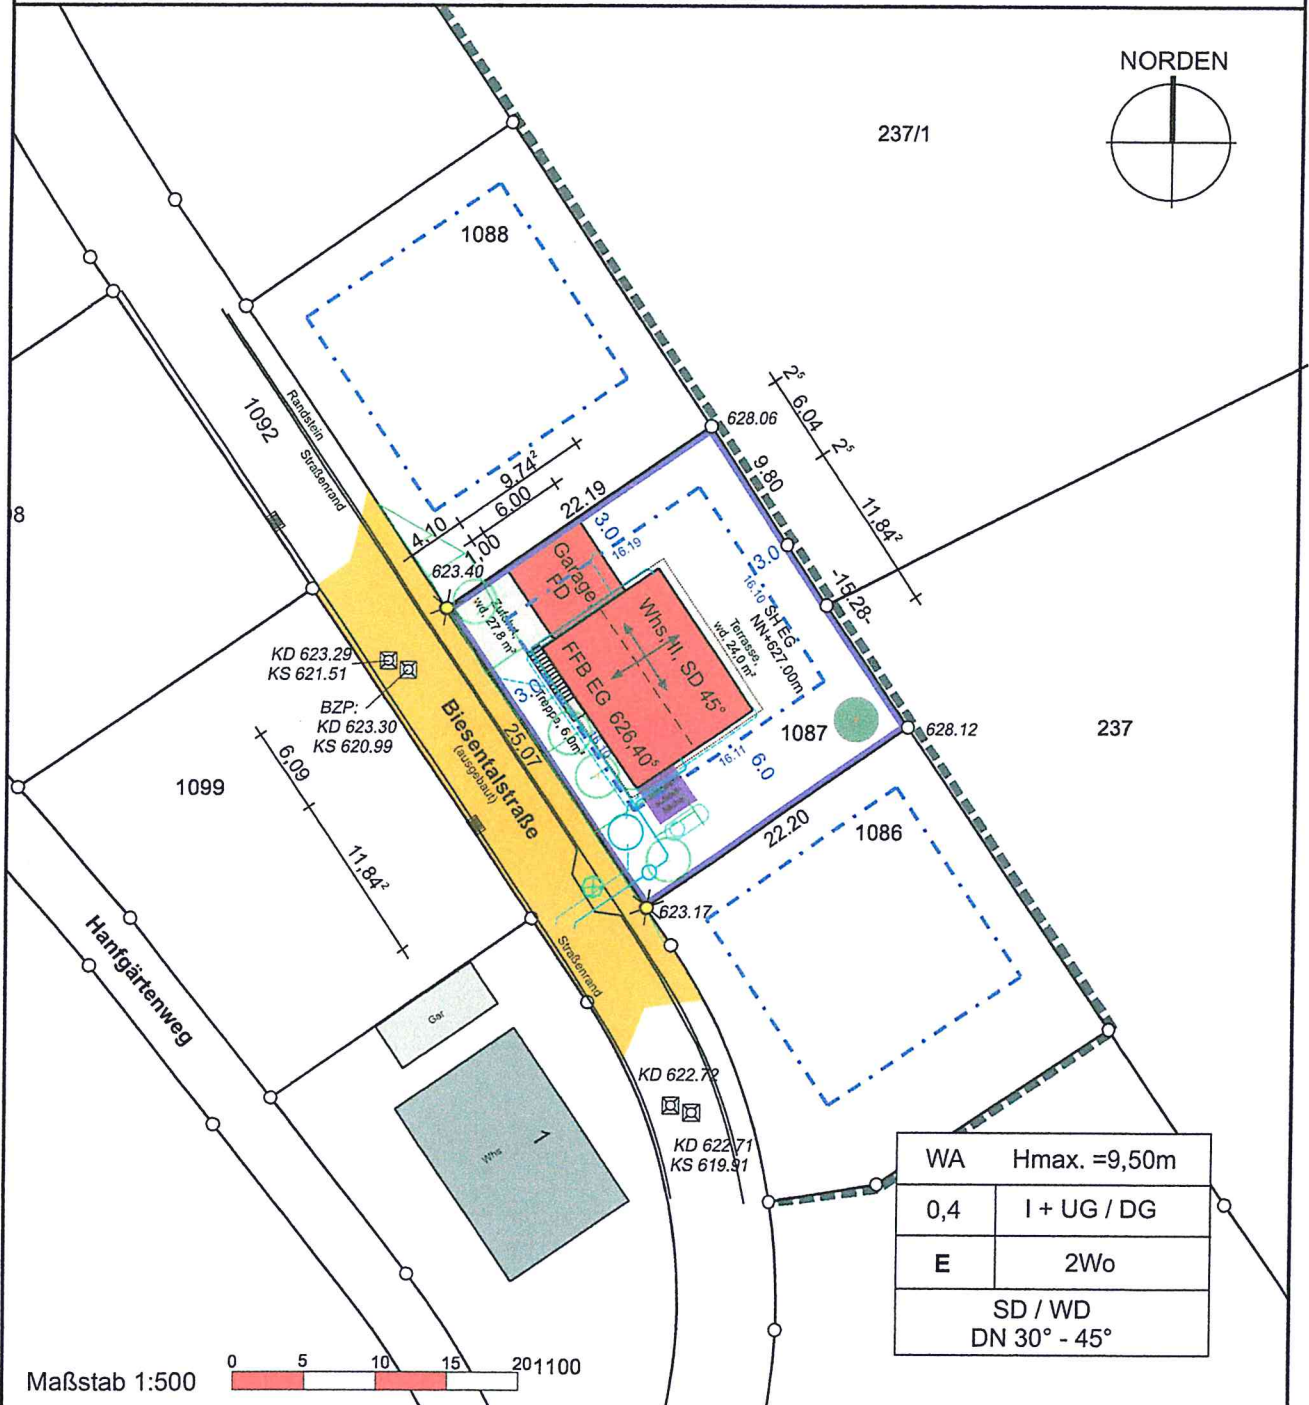

Auszug aus dem Liegenschaftskataster gefertigt u. ausgearbeitet.

Evtl. vorh. unterirdische Versorgungsleitungen sind im Lageplan nicht dargestellt

Höhenangaben beziehen sich auf N.N. -Ortsvergleich hat stattgefunden-

Projekteintrag vom: 14.09.2021
Tektur: 03.12.2021

* nicht Bestandteil des Katasters

Die angegebenen Maße sind dem Katasterwerk entnommen, jedoch in der Örtlichkeit nicht überprüft!

Bensheim, 07.07.2021

HÖLZEL Vermessungsbüro GmbH

Berliner Ring 95

64625 Bensheim

Tel. (06251)985012-0

Fax (06251)985012-20

info@vermessungsbuero-hoelzel.de

J. Kraus

