


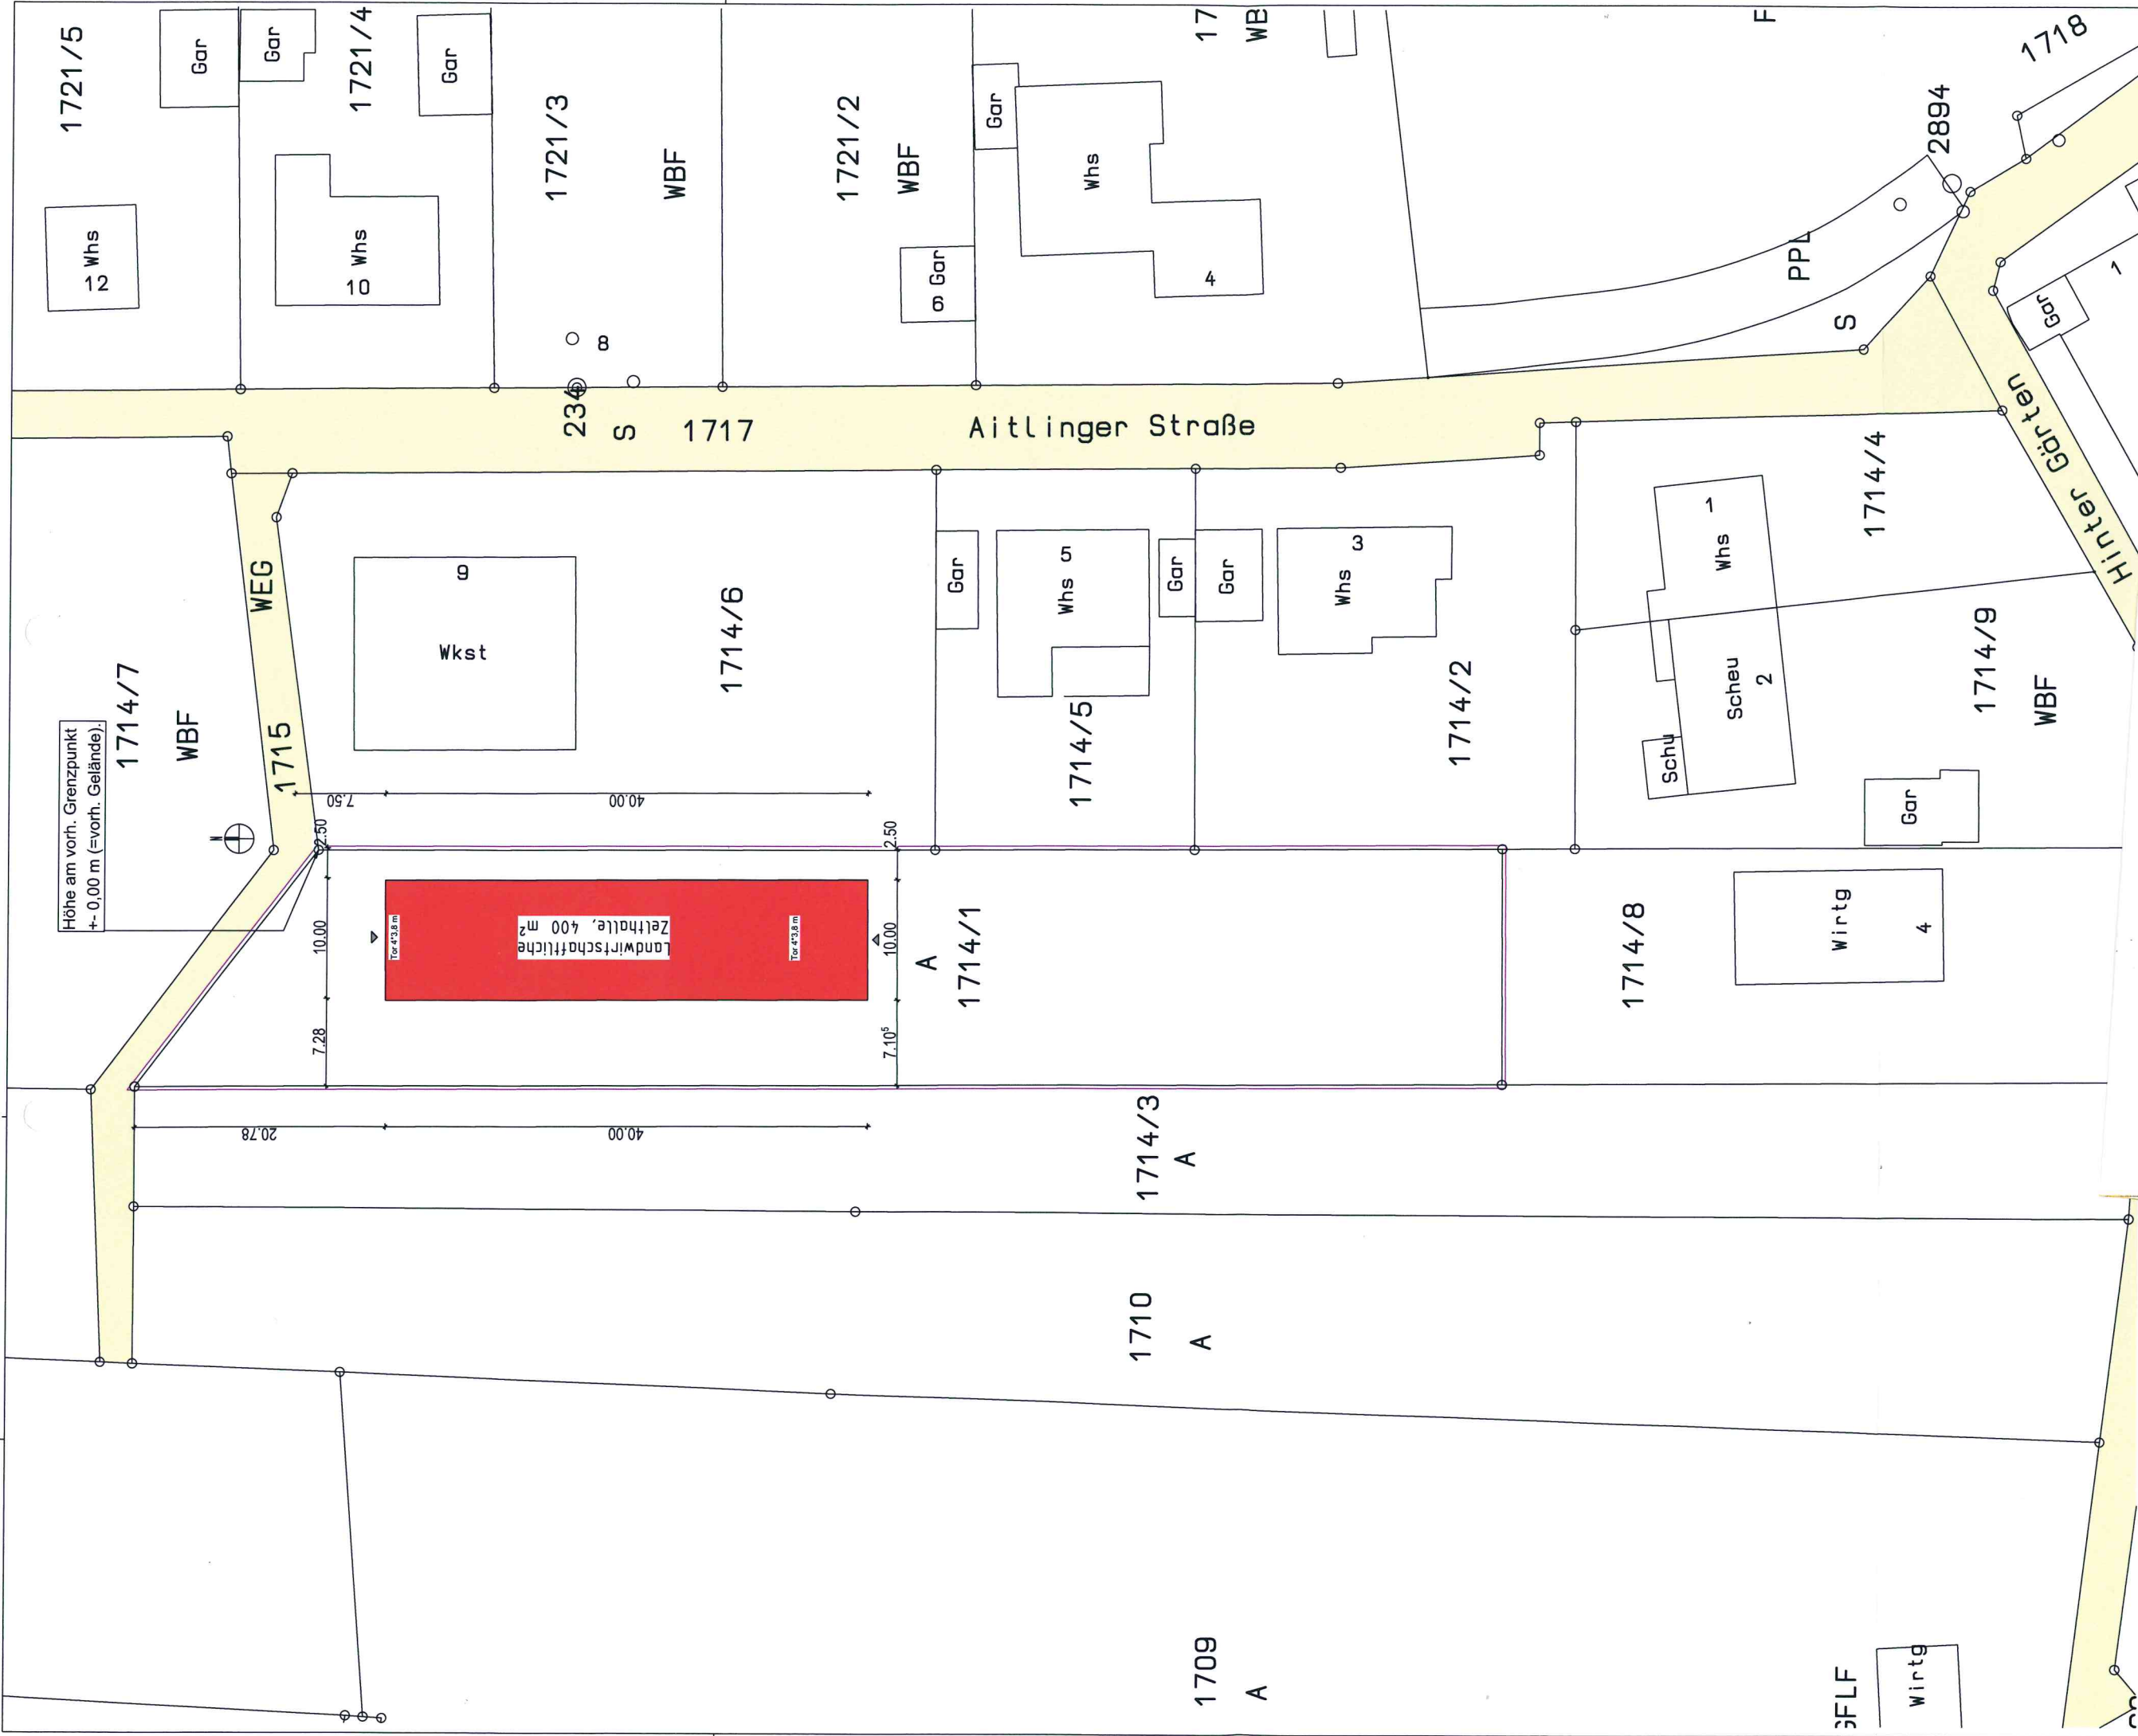

Höhe am vorh. Grenzpunkt
+- 0,00 m (=vorh. Gelände)

Landwirtschaftliche
Zelhalle, 400 m²



KELLER Bauplanung
Ringstraße 50c, 78183 Hüfingen
info@keller-planung.de



KELLER
BAUPLANUNG

Bauvorhaben: Neubau landwirtschaftliche Zelhalle
Zufahrt über Aitlinger Str. auf Feldweg 1715
78176 Blumberg-Riedöschingen

Planinhalt: Lageplan zum Bauantrag

Datum: 24.05.2022 **Maßstab:** 1:500

1714/1
Liegenschaftsnummer