

# LAGEPLAN


Zeichnerischer Teil zum Bauantrag gemäß § 4 LBOVVO

Landkreis: Schwarzwald-Baar-Kreis

Gemarkung: Blumberg

Maßstab 1:500

Bauvorhaben:

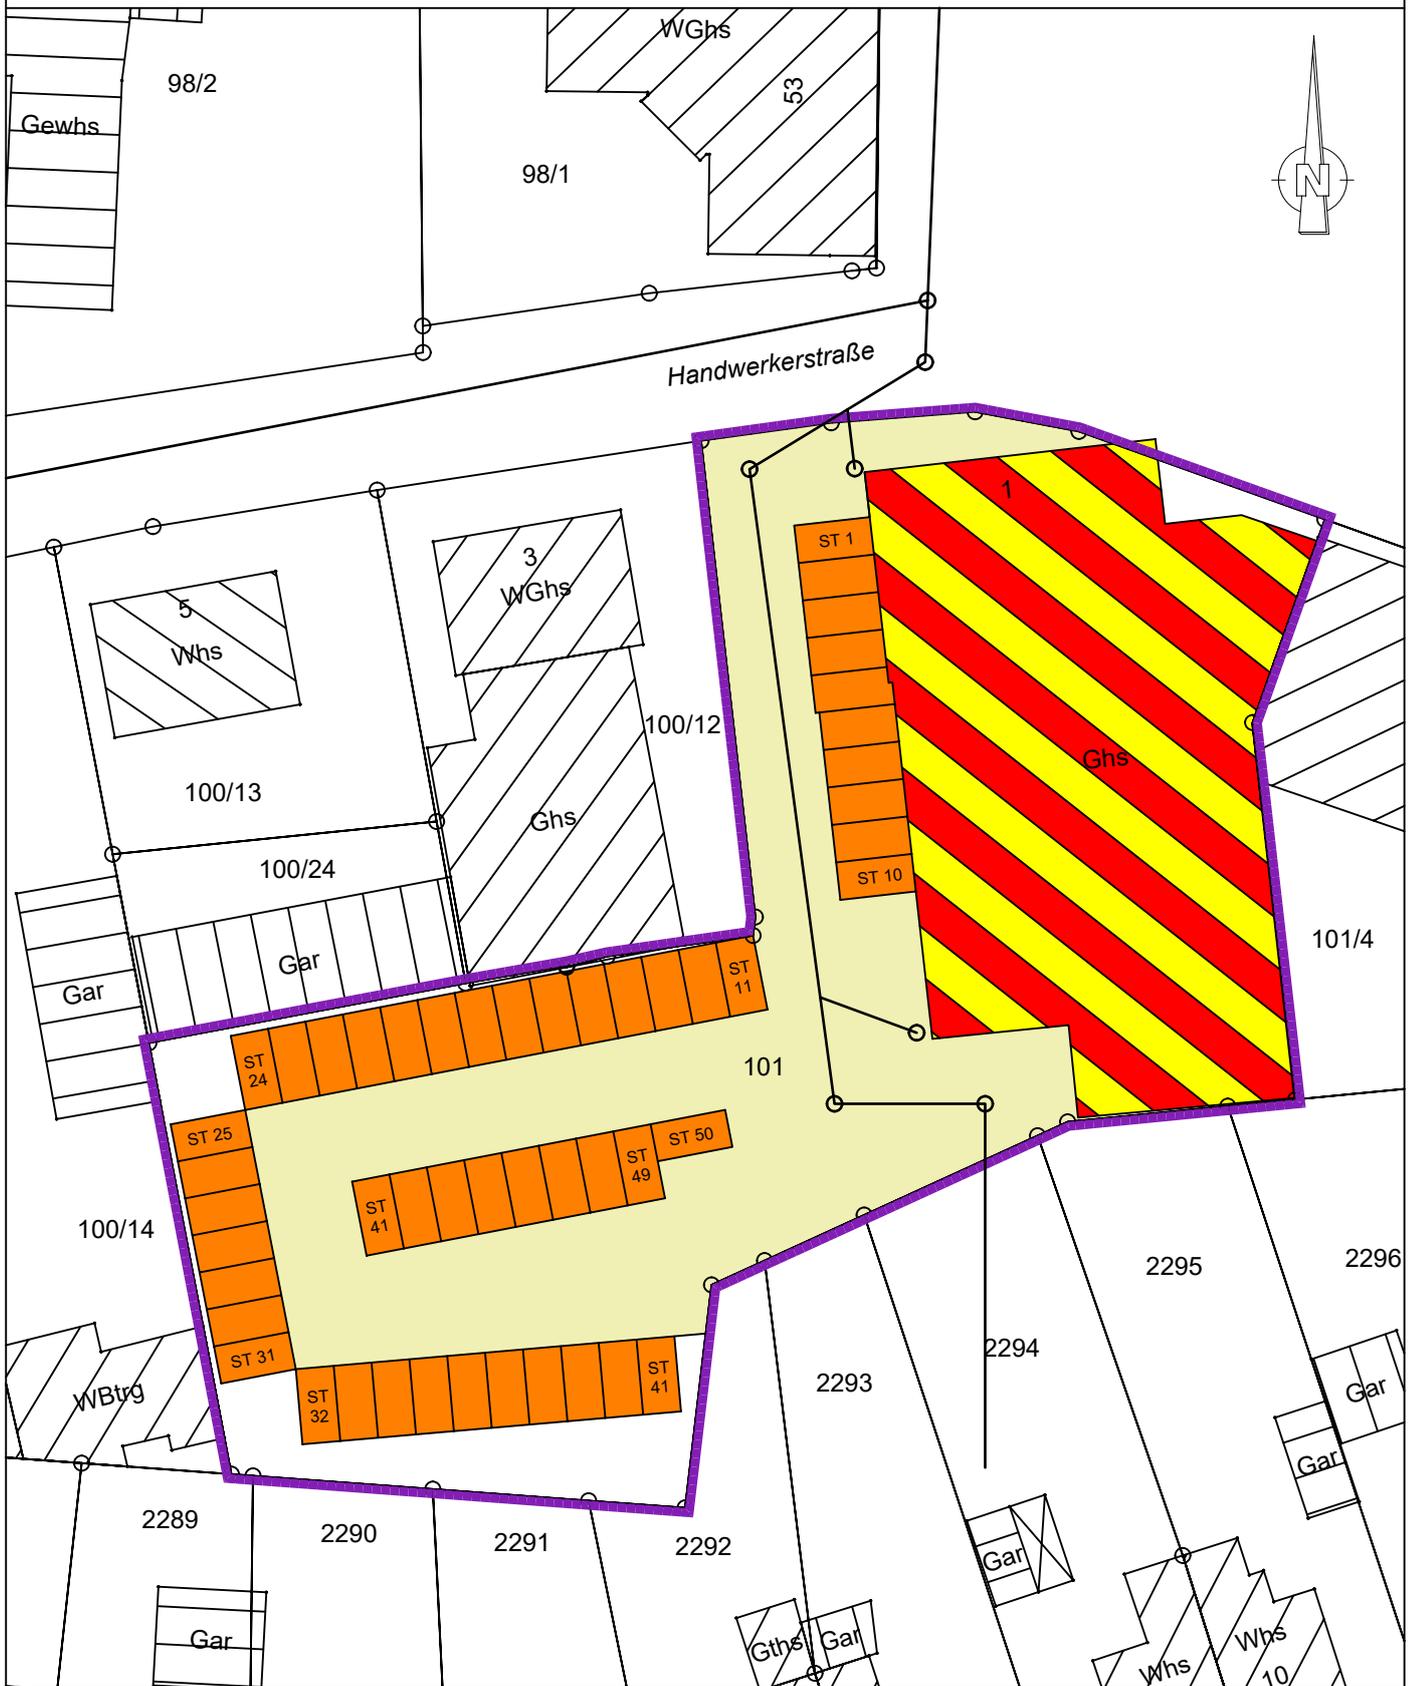

Darstellung entspricht dem Liegenschaftskataster,  
Abweichungen gegenüber dem Grundbuch möglich.

Keine Gewähr für unterirdische Leitungen.

**Ewald Gut, freier Architekt**  
**Armin Gut, Dipl.-Ing. (FH)**

Bregstraße 16, 78183 Hüfingen  
Tel. 0771-4420, ewald.gut@architekt-gut.de  
Tel. 0771-9203203, armin.gut@architekt-gut.de  
Gefertigt: Hüfingen, den 14.03.2024

