


Lageplan

nach Auszug aus dem
Fortführungsnachweis 2023 / 6

Gemarkung 78176 Blumberg-Zollhaus; Flurstück 1461

Maßstab 1 : 500

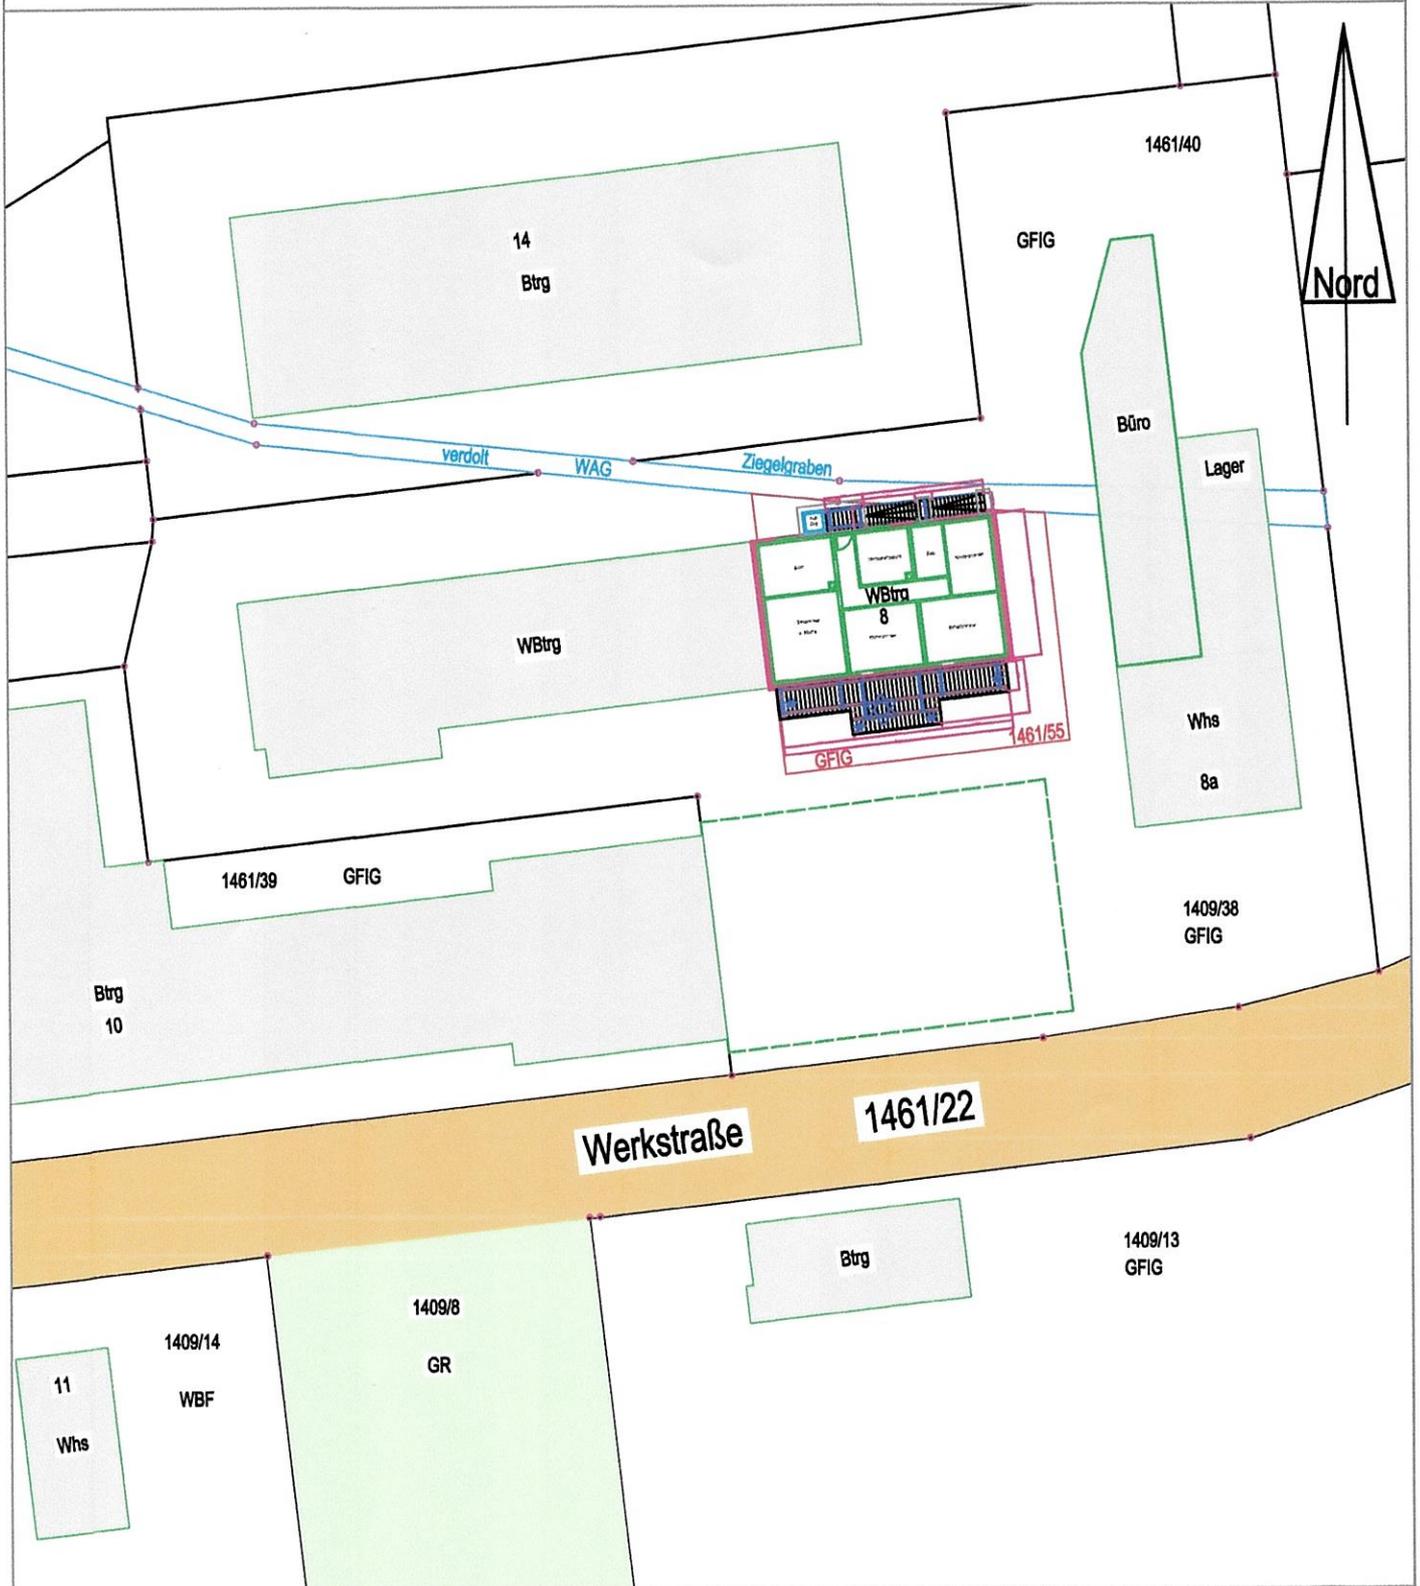

ibh Ingenieurbüro Haller

72172 Sulz-Sigmarswangen

Tel. 07454 / 406 200 Fax: 406 482
Email: kh.haller@gmx.de

Gefertigt am:..... 20.02.2024

von Karlheinz Haller

Unterschrift:

K. Haller