




Bauherr: Florian Riva
Wutachstraße 18
78176 Blumberg-Aselfingen

KELLER Bauplanung
Ringstraße 50c, 78183 Hüfingen
info@keller-planung.de

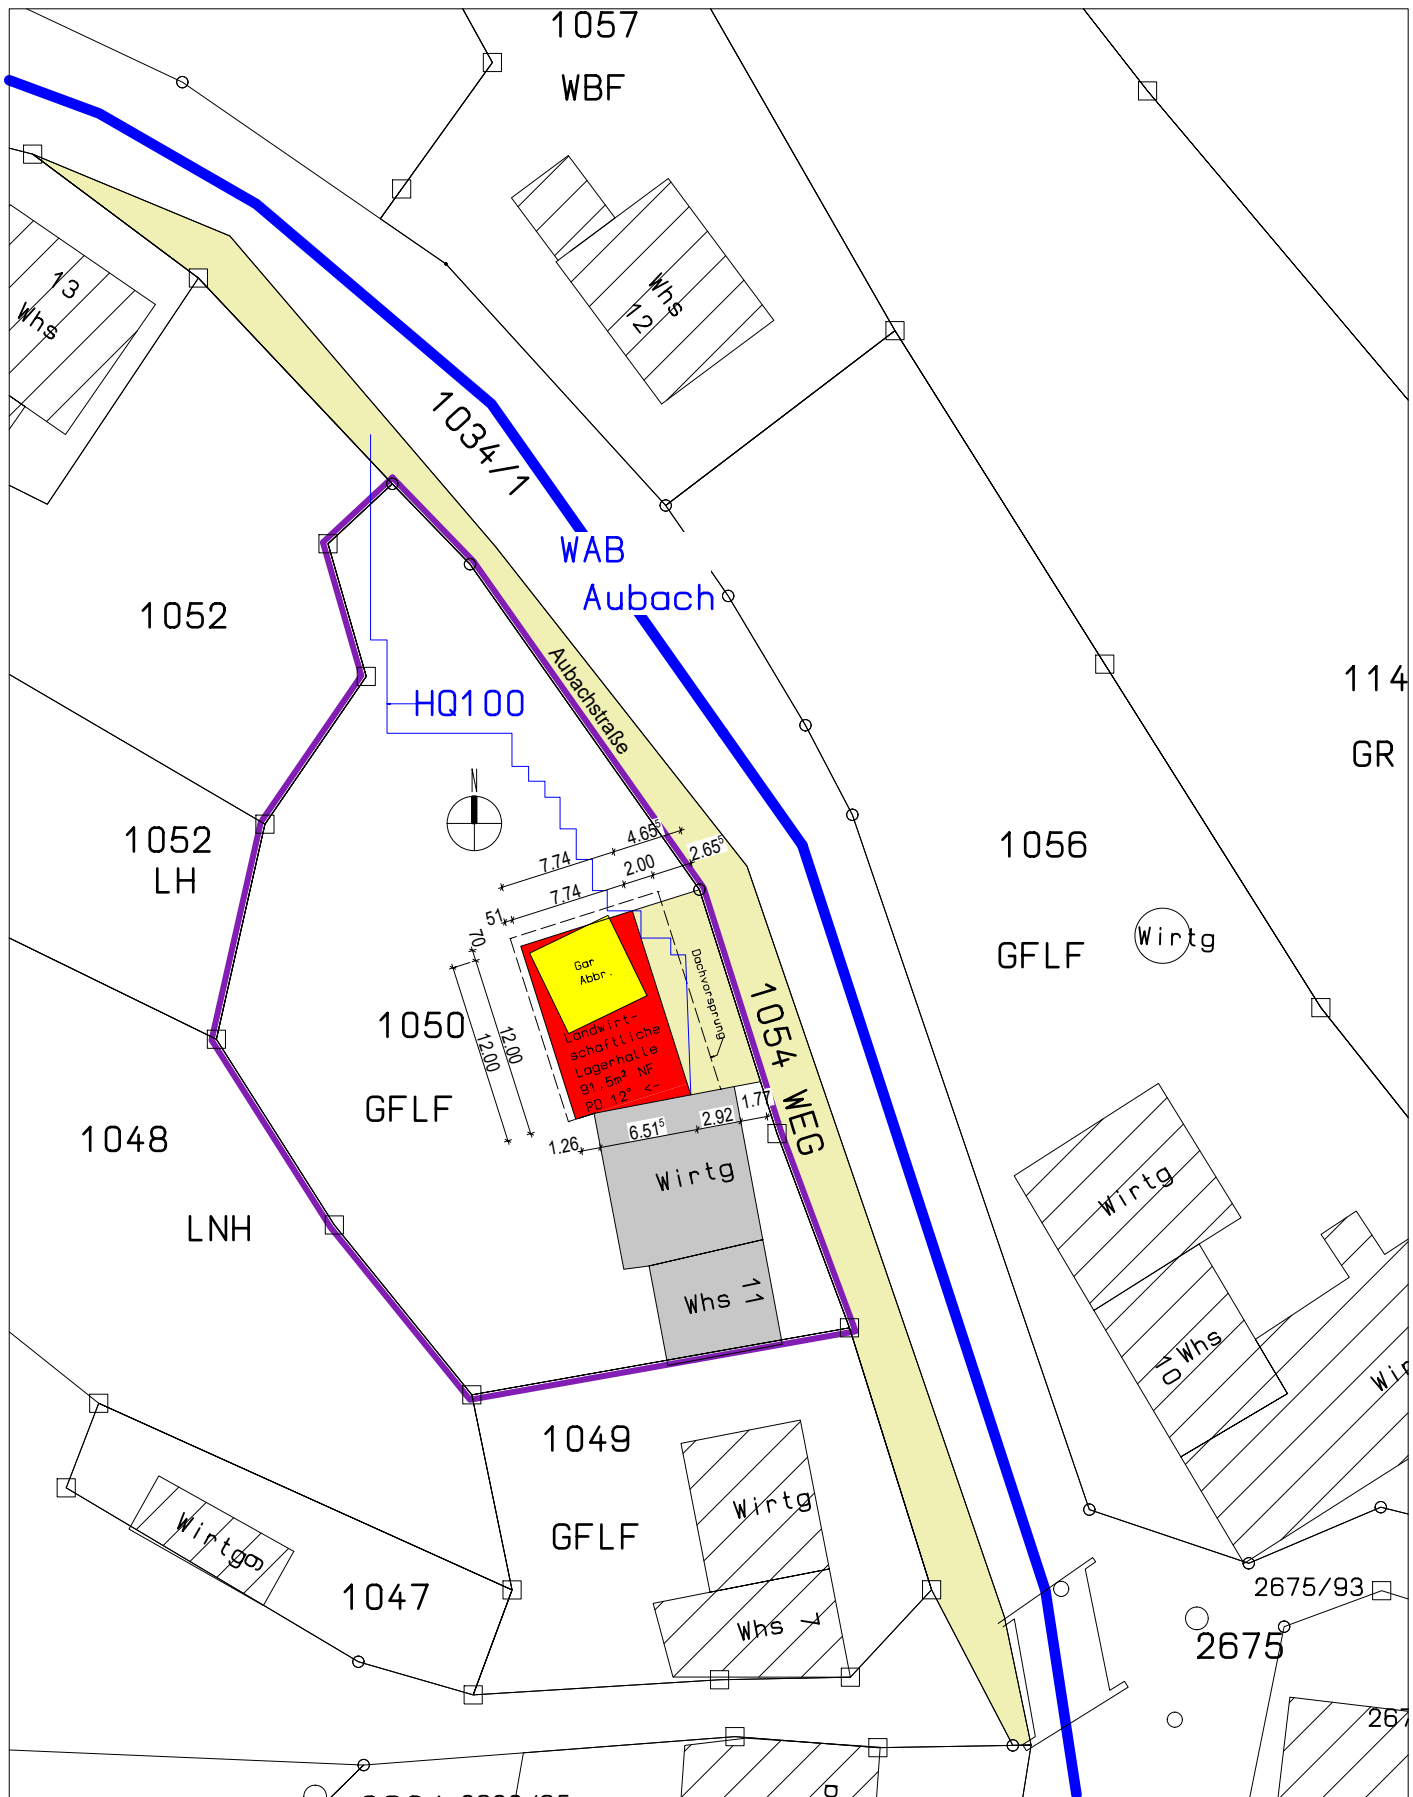

Bauvorhaben: Anbau landwirtschaftlicher Schuppen
Aubachstraße 11
78176 Blumberg-Aselfingen

Datum: 14.11.2024 Maßstab: 1:500
1050
Liegenschaftsnummer

Planinhalt: Lageplan zum Bauantrag