


Zeichnerischer Teil zum Bauantrag gem. § 4 LBOVVO

Kreis: Schwarzwald-Baar-Kreis
Gemeinde: Blumberg
Gemarkung: Blumberg

Flurstück(e): 2514/22
Maßstab: 1:500

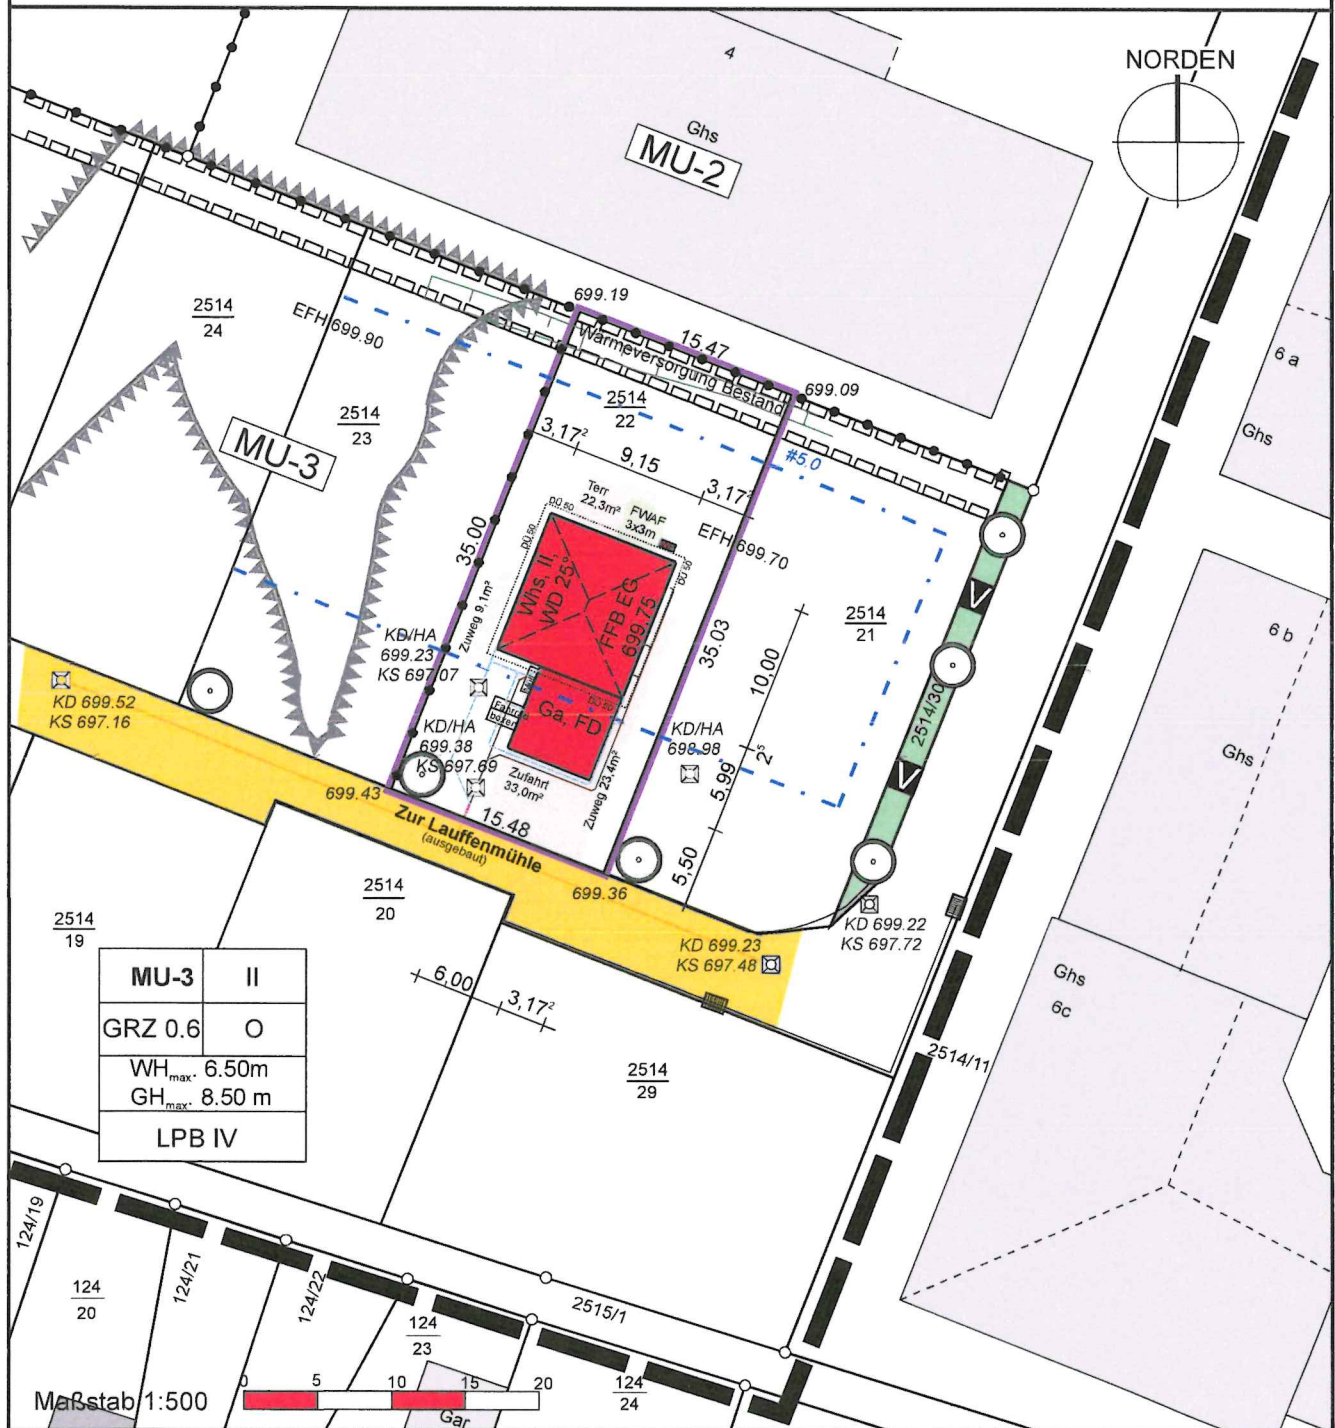

Auszug aus dem Liegenschaftskataster gefertigt u. ausgearbeitet.

Evtl. vorh. unterirdische Versorgungs-
leitungen sind im Lageplan nicht
dargestellt

Höhenangaben beziehen sich auf NN
-Ortsvergleich hat stattgefunden-

Projekteintrag vom: 13.12.2024

* nicht Bestandteil des Katasters

Die angegebenen Maße sind dem Katasterwerk entnommen, jedoch in der Örtlichkeit nicht überprüft !

Ortsvergleich vom: 31.10.2024

HÖLZEL Vermessungsbüro GmbH

Berliner Ring 95

64625 Bensheim

Tel. (06251)985012-0

Fax (06251)985012-20

info@vermessungsbuero-hoelzel.de

n: 31.10.2024
J. Kraus

