
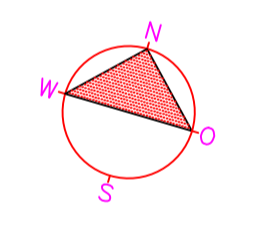


Datum: 27.10.2015 14:37:43

Zeichnungsname: W:\TB Planungsprojekte\Kommigen\Hochgärten 2016\Planung.dwg

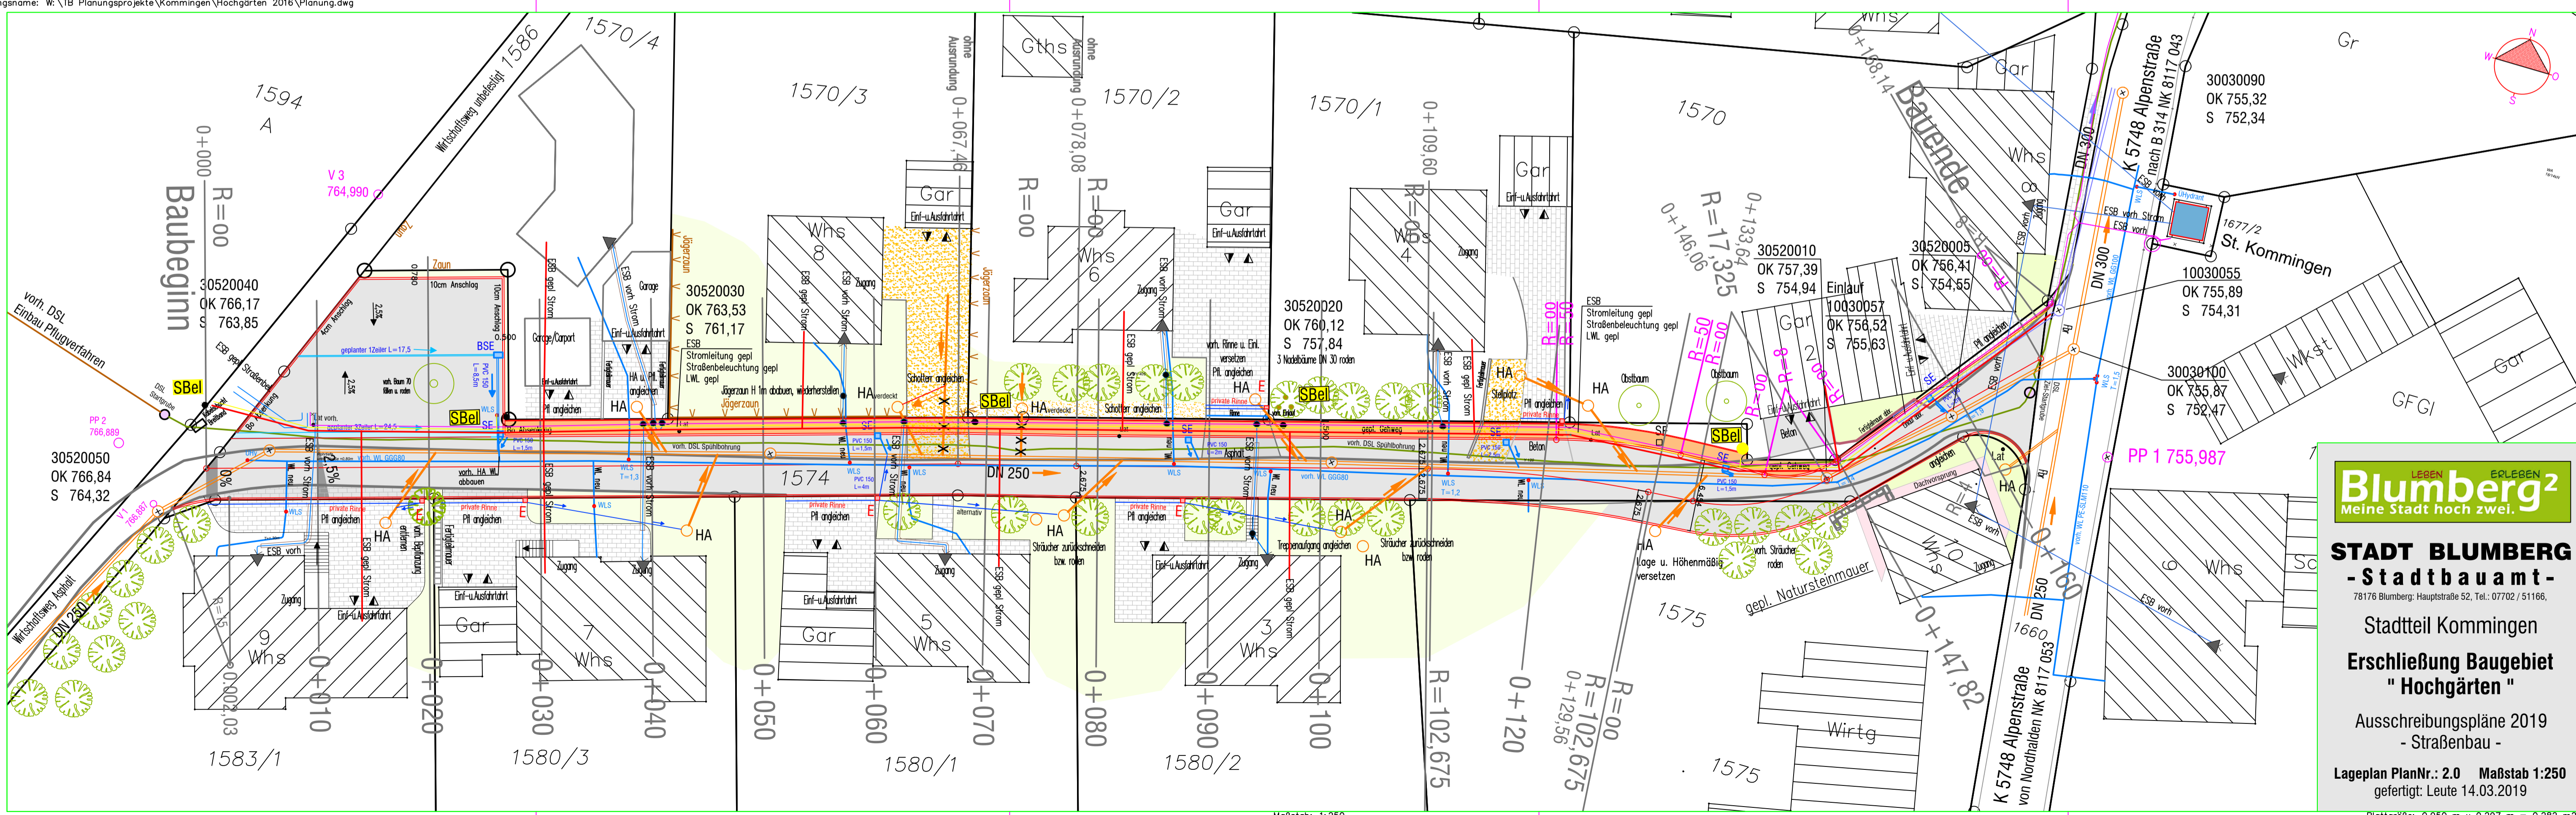

**Blumberg<sup>2</sup>**  
 LEBEN ERLEBEN  
 Meine Stadt hoch zwei.

**STADT BLUMBERG**  
**- Stadtbauplanung -**  
 78176 Blumberg, Hauptstraße 52, Tel.: 07702 / 51166.

Stadtteil Kommigen  
**Erschließung Baugebiet**  
**"Hochgärten"**

Ausschreibungspläne 2019  
 - Straßenbau -

Lageplan PlanNr.: 2.0 Maßstab 1:250  
 gefertigt: Leute 14.03.2019

Blattgröße: 0.950 m x 0.297 m = 0.282 m<sup>2</sup>

Stadtbauplanung, Stadt Blumberg, 78176 Blumberg

Maßstab: 1:250