


Flurstück: 106
Flur: Riedböhringen
Gemarkung: Riedböhringen

Gemeinde: Blumberg
Kreis: Schwarzwald-Baar-Kreis
Regierungsbezirk: Freiburg

Maßstab 1:500 0 5 10 15 Meter

5301804.71
3246625.90

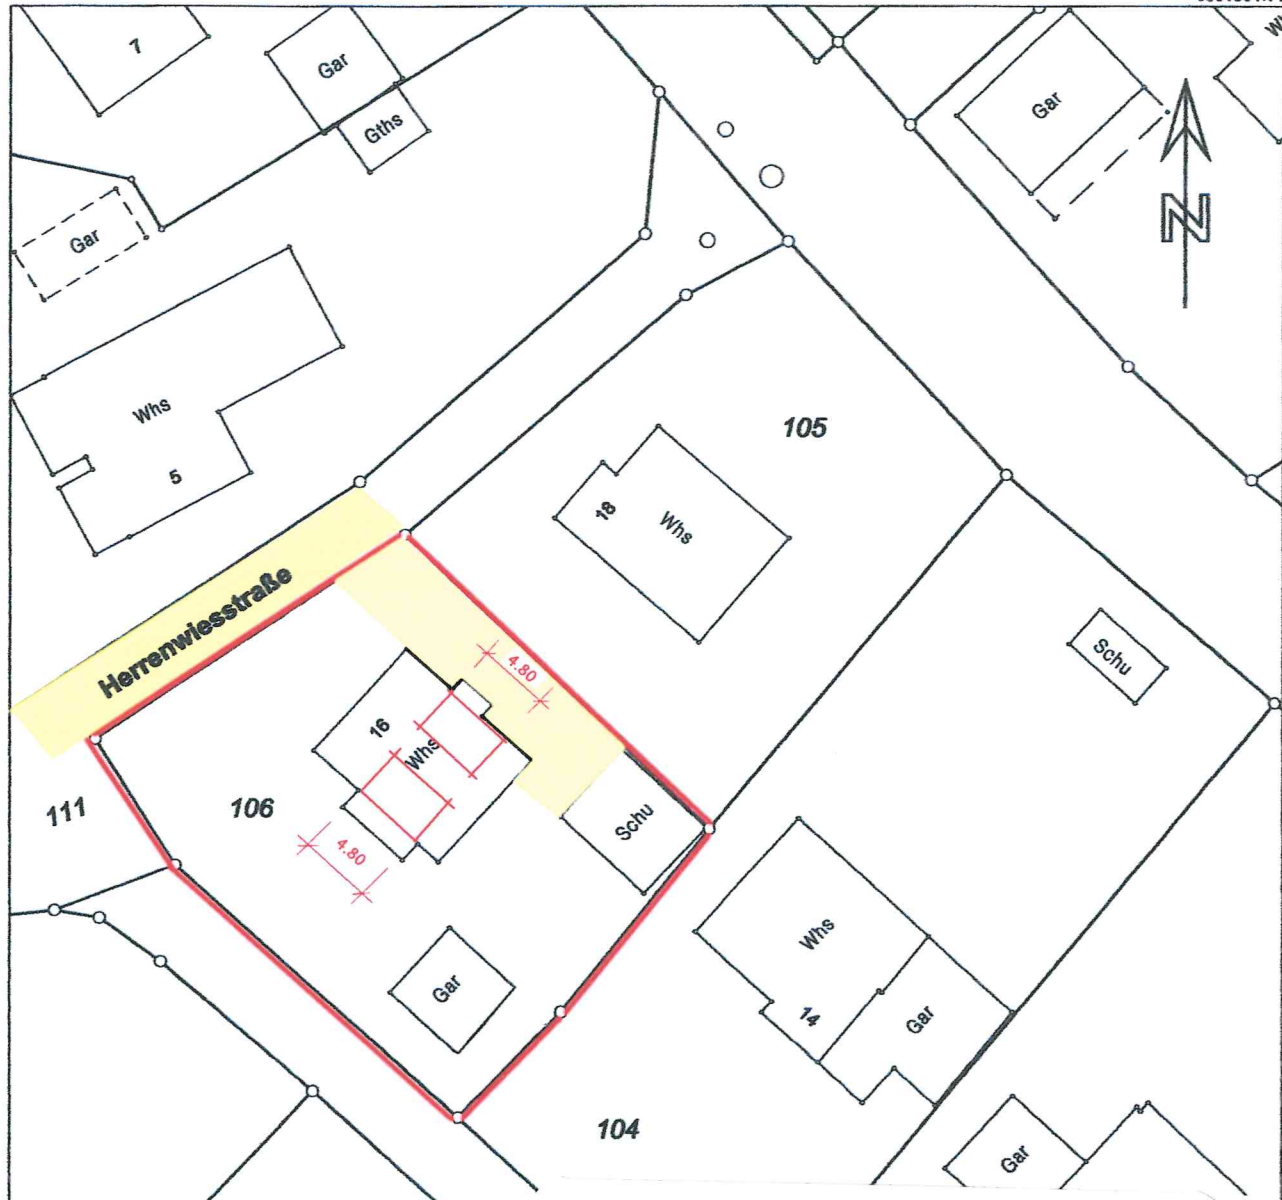

Bauherr:

Bauvorhaben: *Aufbau Dachgauben*

Aufbau Dachgauben

Lageplan

Zimmerei Thomas Merz, Am Kapf 3, 78176 Blumberg - Riedböhringen

Der Planer

Thomas Merz
Thomas Merz Zimmermeister

Die Bauherren

Salvatore Murru *Nadine Murru*
Salvatore Murru Nadine Murru

Flurstück 106

M= 1:500

5301701.21

Darstellung entspricht dem Liegenschaftskataster -
Abweichungen gegenüber dem Grundbuch sind möglich.

Die Basisinformationen und Basisdaten des Liegenschaftskatasters unterliegen dem Verwendungs-
vorbehalt nach § 2 Abs. 3 und 4 des Vermessungsgesetzes vom 1. Juli 2004 (GBl. S. 469, 509),
zuletzt geändert durch Gesetz vom 30. November 2010 (GBl. S. 999). Sie dürfen vom Empfänger
nur für den Zweck verwendet werden, zu dem sie übermittelt worden sind. Eine Verwendung für
andere Zwecke ist nur zulässig, wenn die Vermessungsbehörde eingewilligt hat.