

Vermessungsverwaltung Baden-Württemberg

Landratsamt Schwarzwald-Baar-Kreis  
Vermessungsbehörde

Humboldtstraße 11  
78166 Donaueschingen

### Auszug aus dem Liegenschaftskataster


Liegenschaftskarte 1 : 500  
Erstellt am 05.09.2018

Flurstück:  
Flur:  
Gemarkung: Blumberg

Gemeinde: Blumberg  
Kreis: Schwarzwald-Baar-Kreis  
Regierungsbezirk: Freiburg

Maßstab 1:500 0 5 10 15 Meter

5298929.73

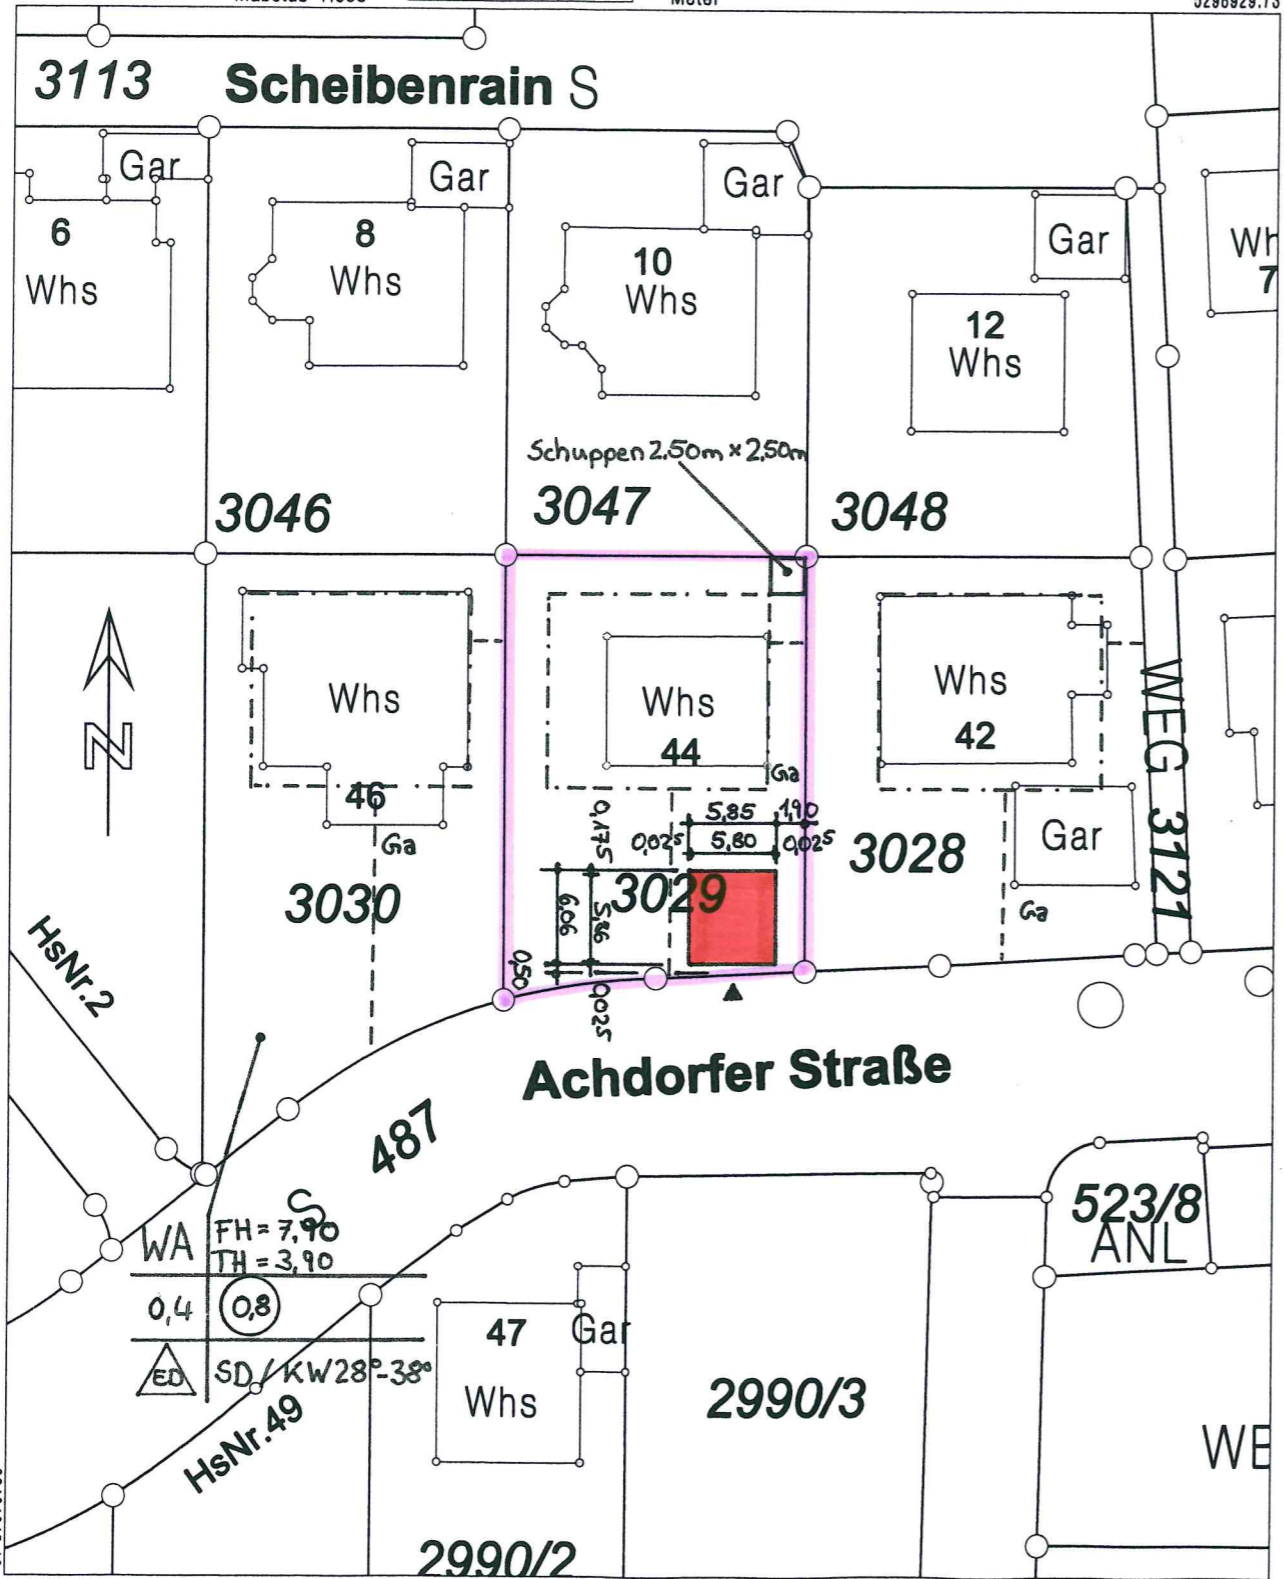

5298826.23

Darstellung entspricht dem Liegenschaftskataster -  
Abweichungen gegenüber dem Grundbuch sind möglich.

Die Basisinformationen und Basisdaten des Liegenschaftskatasters unterliegen dem Verwendungs-  
vorbehalt nach § 2 Abs. 3 und 4 des Vermessungsgesetzes vom 1. Juli 2004 (GBl. S. 489, 509),  
zuletzt geändert durch Gesetz vom 30. November 2010 (GBl. S. 989). Sie dürfen vom Empfänger  
nur für den Zweck verwendet werden, zu dem sie übermittelt worden sind. Eine Verwendung für  
andere Zwecke ist nur zulässig, wenn die Vermessungsbehörde eingewilligt hat.

# LAGEPLAN

**AUFTRAGSNUMMER:** 50129

**PROJEKTNUMMER:** E-19-86

**ENTWURFSVERFASSER:**

Dipl.-Ing. Stefanus Remmert  
Marienstraße 1  
37671 Hörter-Stahle

**BAUHERR:**

Felix Sausen  
Achdorfer Str. 44  
78176 Blumberg

**BAUVORHABEN:**

Errichtung einer Großraumgarage

**BAUORT:**

Grundstück: Achdorfer Str. 44  
78176 Blumberg  
Gemarkung: Blumberg  
Flur:  
Flurstück: 3029

**MAßSTAB M = 1:500**

Hörter/Stahle, den 14. Mai 2019



Unterschrift Entwurfsverfasser

Unterschrift Bauherr

