


LAGEPLAN *zum Kenntnissgabeverfahren vom 12.04.2012*

Zeichnerischer Teil zum Bauantrag gem. § 4 LBOVVO Maßstab 1:500

Stadt: Blumberg

Gemarkung: Blumberg

Landkreis: Schwarzwald-Baar

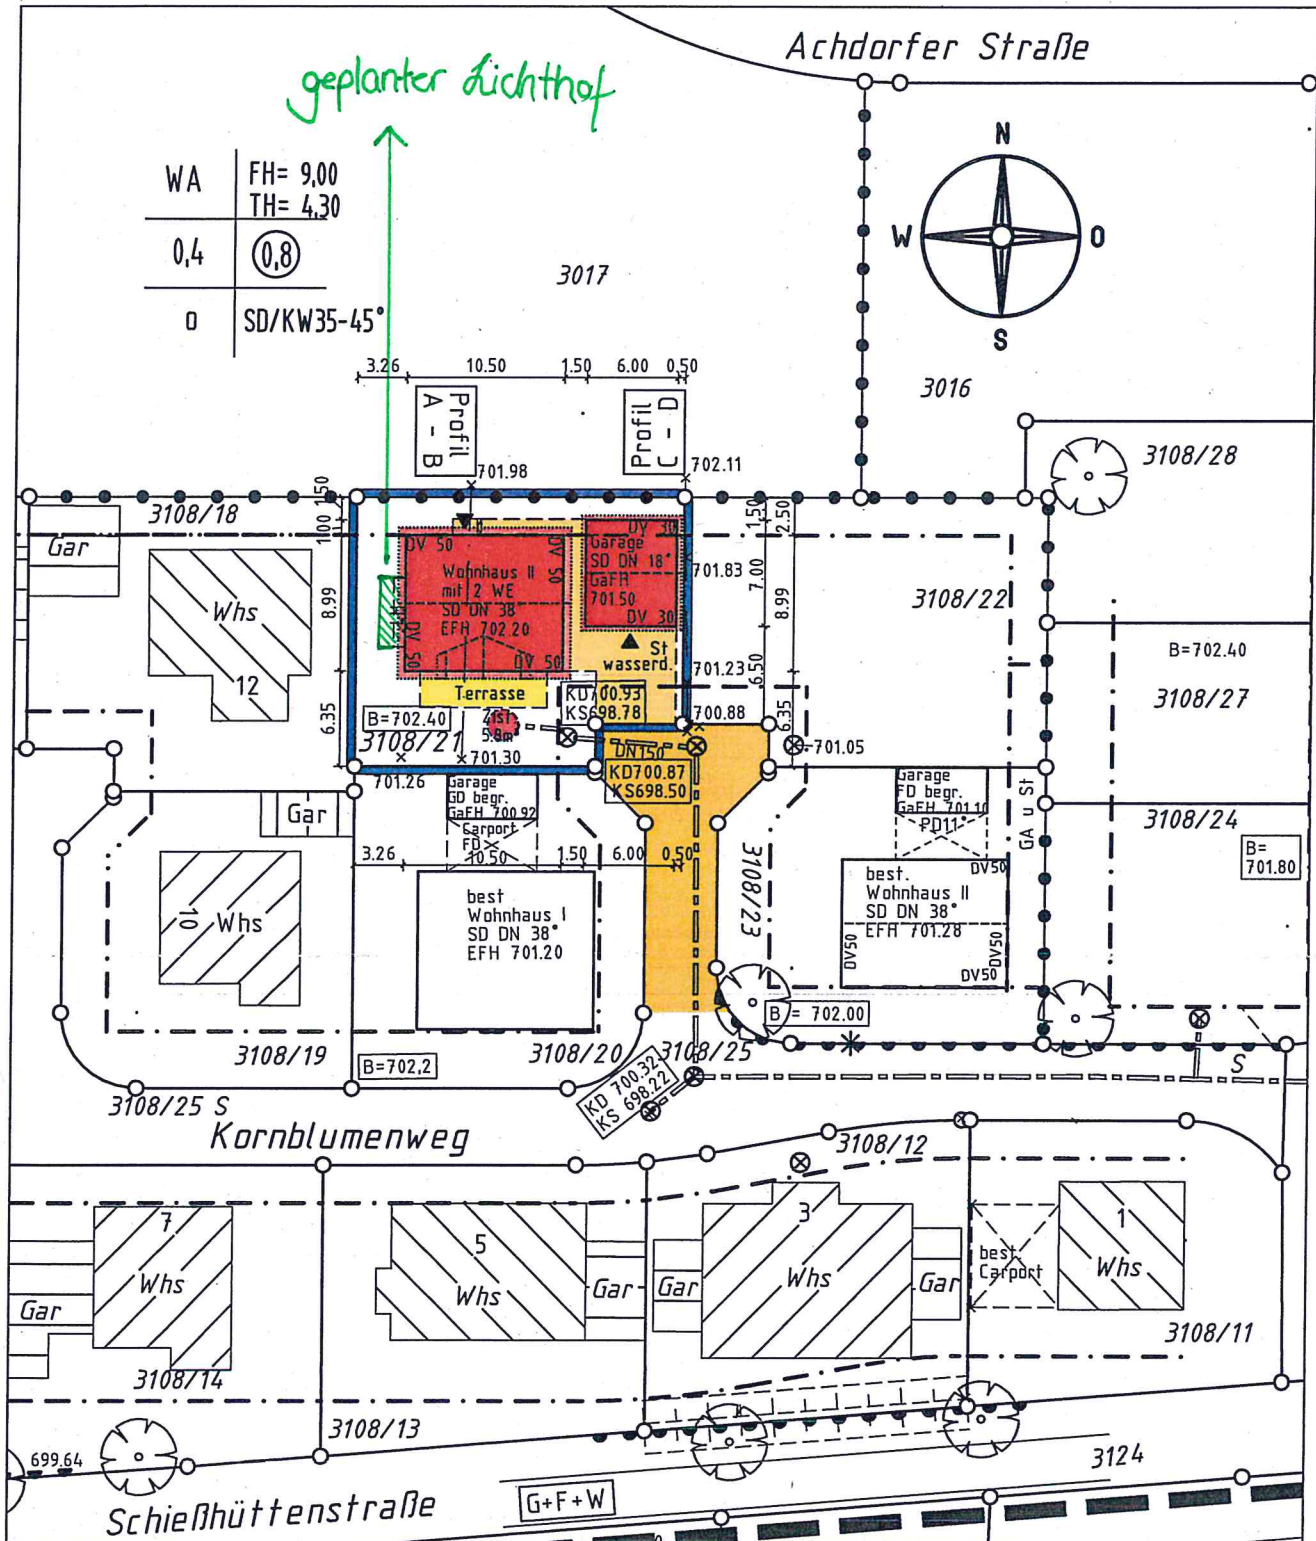

Darstellung entspricht dem Liegenschaftskataster, Abweichungen gegenüber dem Grundbuch möglich.

Maßänderungen bitte dem Planfertiger mitteilen!
Keine Gewähr für unterirdische Leitungen!

Vermessungsbüro Dipl.-Ing. Heinz Griebhaber
Marbacher Straße 19 78048 VS-Villingen
Tel. 07721 / 90 30 70 Fax 07721 / 90 30 72

Lageplan zeichnerischer Teil gefertigt.
Der Sachverständige (§5 LBOVVO)
VS-Villingen, den 27.03.2011

