


Landkreis : Schwarzwald-Baar-Kreis  
 Stadt : Blumberg  
 Gemarkung : Riedböhringen  
 Bauvorhaben

# Lageplan

- zeichnerischer Teil  
 zum Bauantrag - (§ 4 LBOVVO)  
 Maßstab 1:500

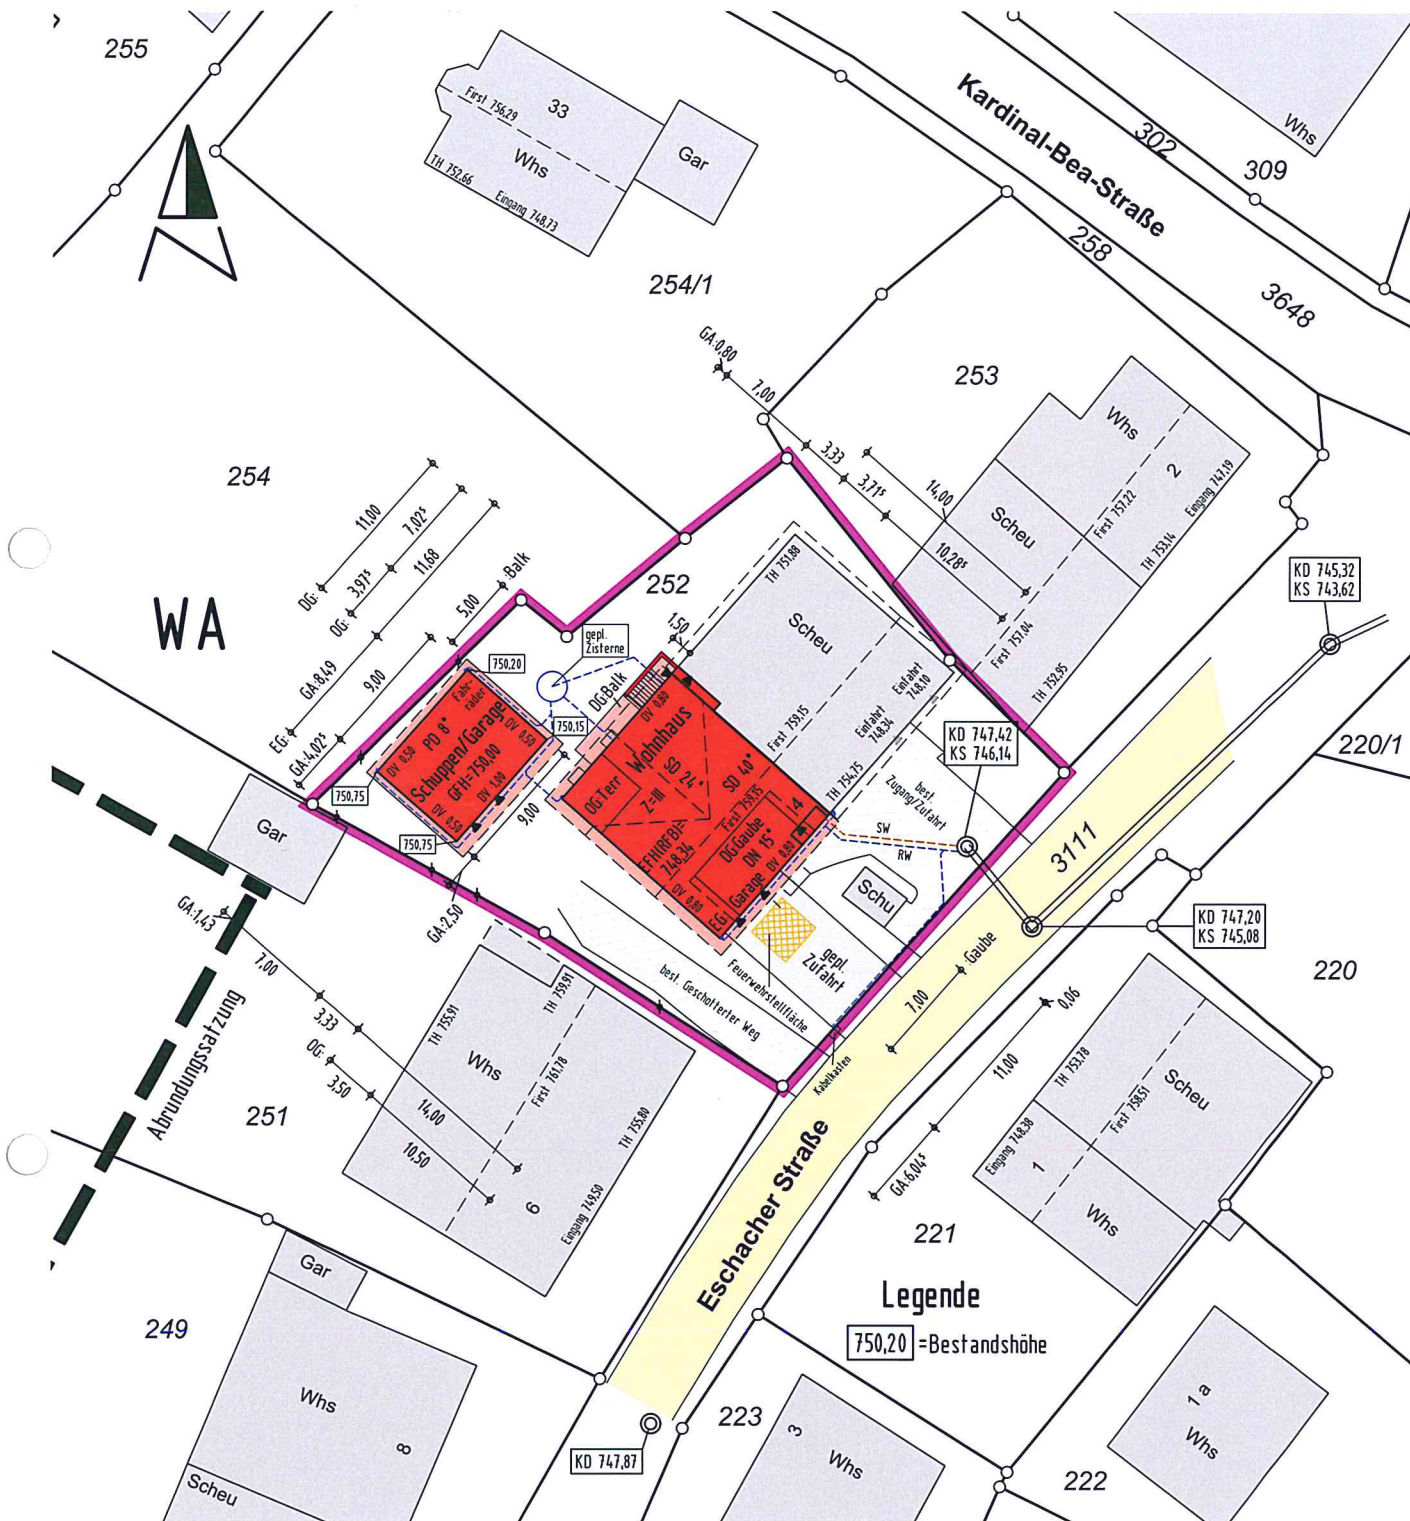

Für den Höhenanschluss wurde der Kanalplan der Stadt angehalten

Keine Haftung für unterirdische Leitungen

Gefertigt: Zimmern o.R., den 31.03.2020


**ING.- & VERMESSUNGSBÜRO**  
**Thomas Rottmann Dipl. Ing. (FH)**  
 Öffentlich bestellter Vermessungsingenieur  
 Alte Flözlinger Straße 4, 78658 Zimmern o.R.  
 Tel. 0741/174895-0 Fax 0741/174895-29

Die Übereinstimmung des zeichnerischen Teils mit dem Auszug aus dem Liegenschaftskataster wird bestätigt. Abweichungen gegenüber dem Grundbuch sind möglich.

Landkreis : Schwarzwald-Baar-Kreis  
 Stadt : Blumberg  
 Gemarkung : Riedböhringen  
 Bauvorhaben

# Abbruchlageplan

Maßstab 1:500

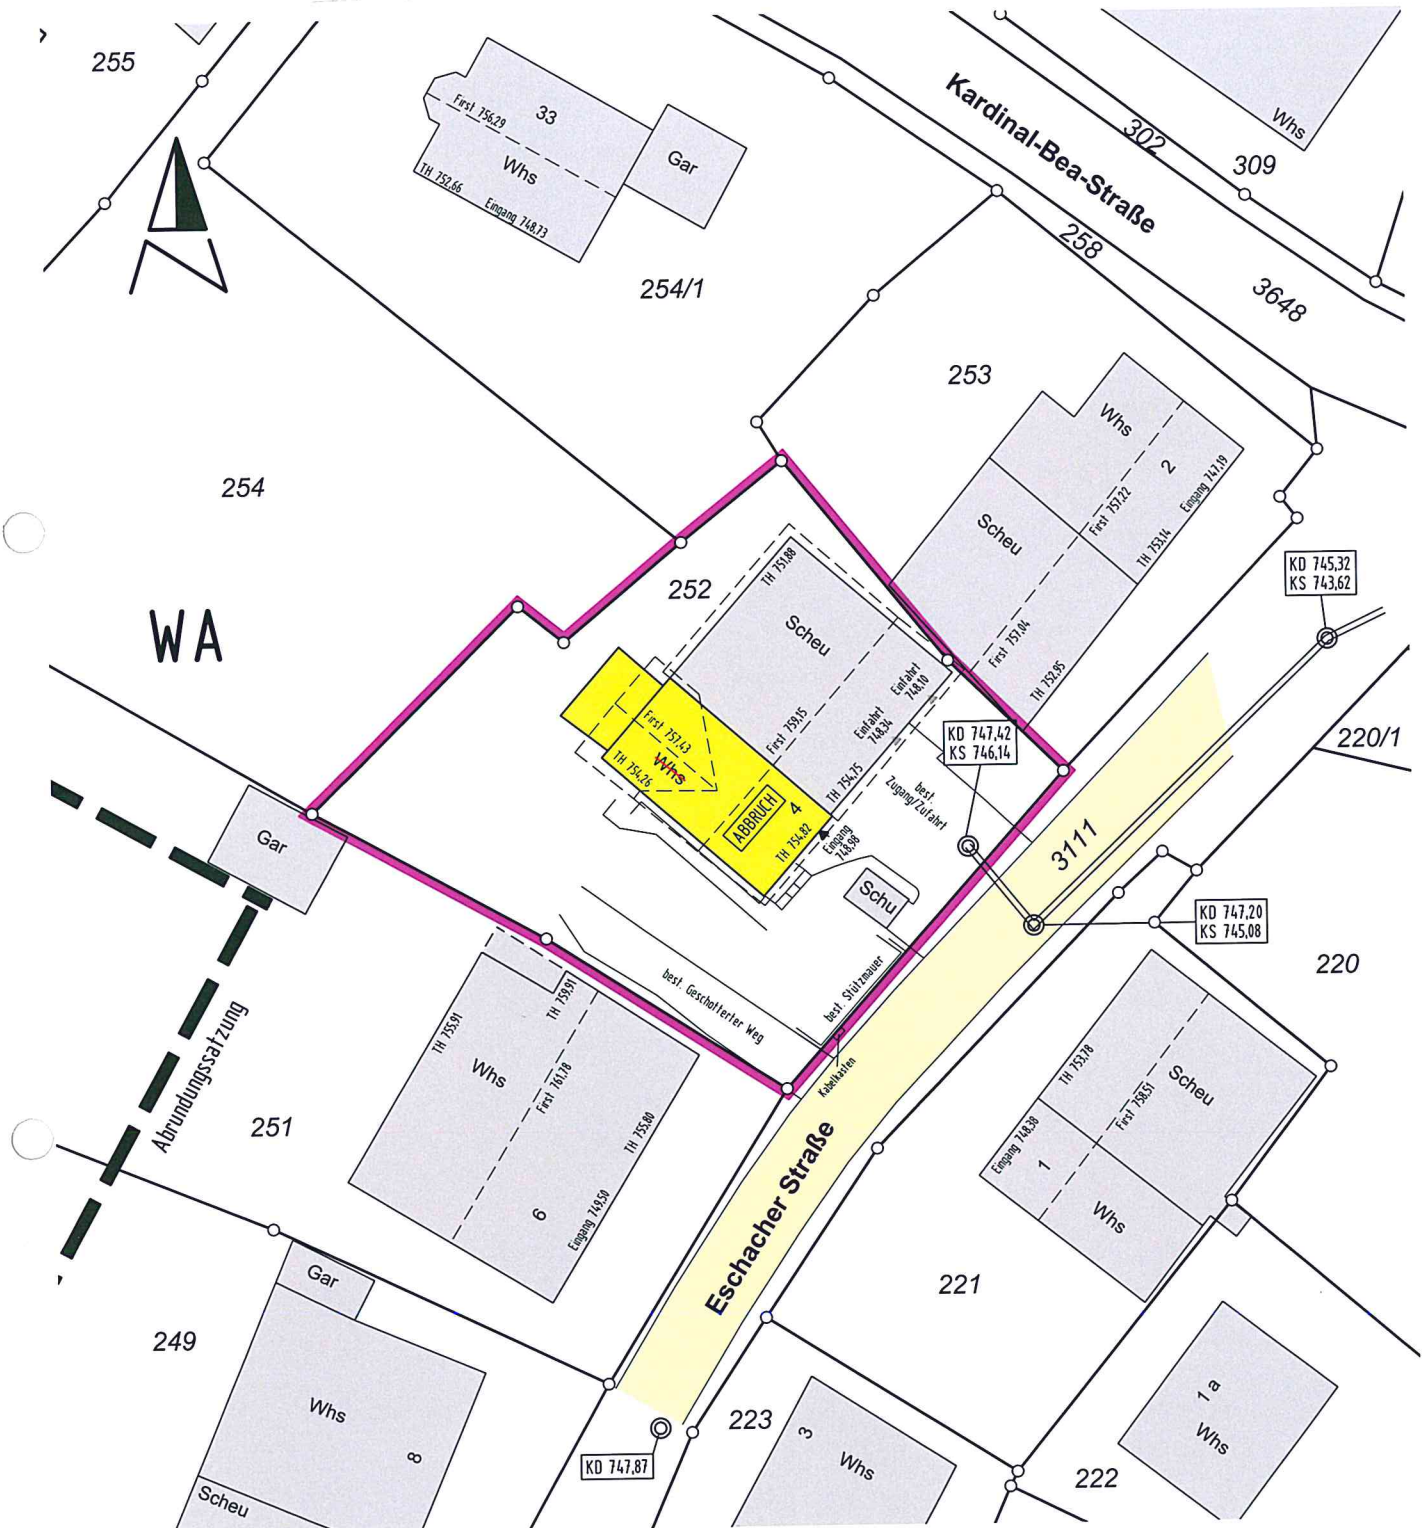

Für den Höhenanschluss wurde der Kanalplan der Stadt angehalten

Keine Haftung für unterirdische Leitungen

Gefertigt: Zimmern o.R., den 31.03.2020

**ING.- & VERMESSUNGSBÜRO**  
**Thomas Rottmann Dipl. Ing. (FH)**  
 Öffentlich bestellter Vermessungsingenieur  
 Alte Flözlinger Straße 4, 78658 Zimmern o.R.  
 Tel. 0741/174895-0 Fax 0741/174895-29

Die Übereinstimmung des zeichnerischen Teils mit dem Auszug aus dem Liegenschaftskataster wird bestätigt. Abweichungen gegenüber dem Grundbuch sind möglich.