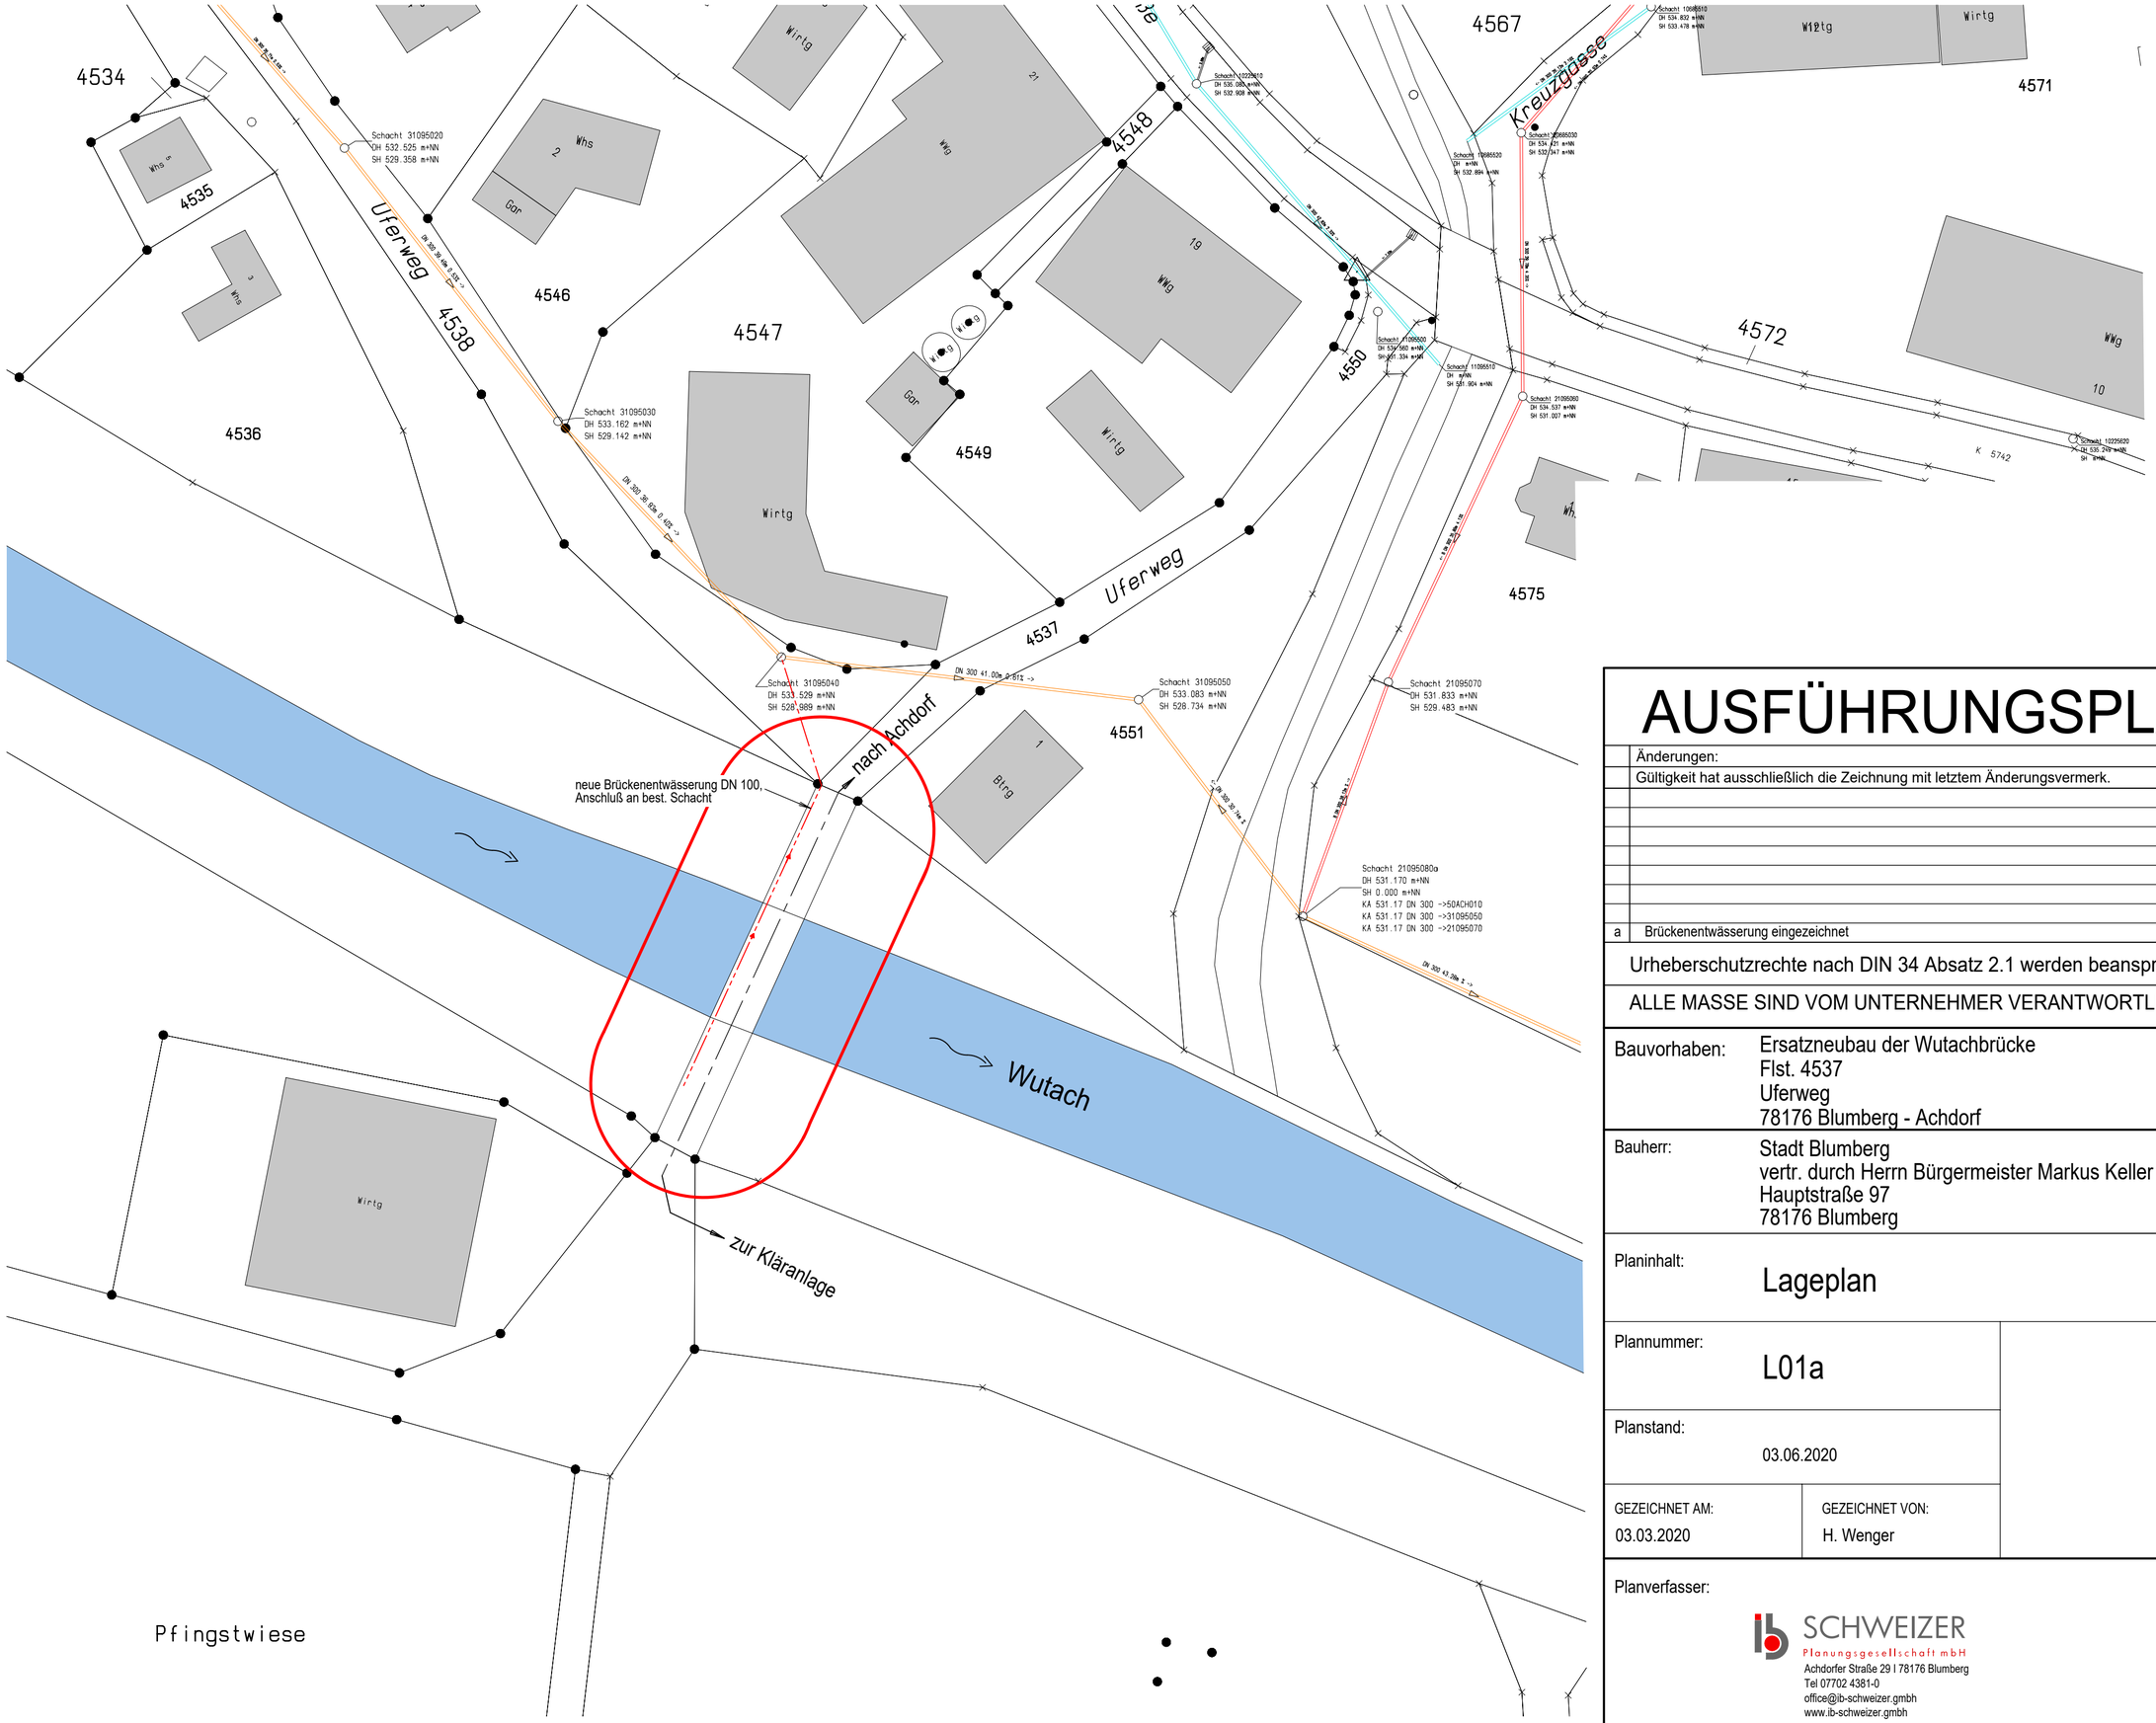

AUSFÜHRUNGSPLAN

	Änderungen:	Datum:	Zeichen:
	Gültigkeit hat ausschließlich die Zeichnung mit letztem Änderungsvermerk.		
a	Brückenentwässerung eingezeichnet	03.06.2020	Wenger

Urheberschutzrechte nach DIN 34 Absatz 2.1 werden beansprucht.

ALLE MASSE SIND VOM UNTERNEHMER VERANTWORTLICH ZU PRÜFEN.

Bauvorhaben: Ersatzneubau der Wutachbrücke
Flst. 4537
Uferweg
78176 Blumberg - Achdorf

Bauherr: Stadt Blumberg
vertr. durch Herrn Bürgermeister Markus Keller
Hauptstraße 97
78176 Blumberg

Planinhalt: Lageplan

MAßSTAB: 1:500

Bau Nr. 18061

Plannummer: L01a

Planstand: 03.06.2020

GEZEICHNET AM: 03.03.2020

GEZEICHNET VON: H. Wenger

Planverfasser:

SCHWEIZER
Planungsgesellschaft mbH
Achdorfer Straße 29 | 78176 Blumberg
Tel 07702 4381-0
office@ib-schweizer.gmbh
www.ib-schweizer.gmbh