
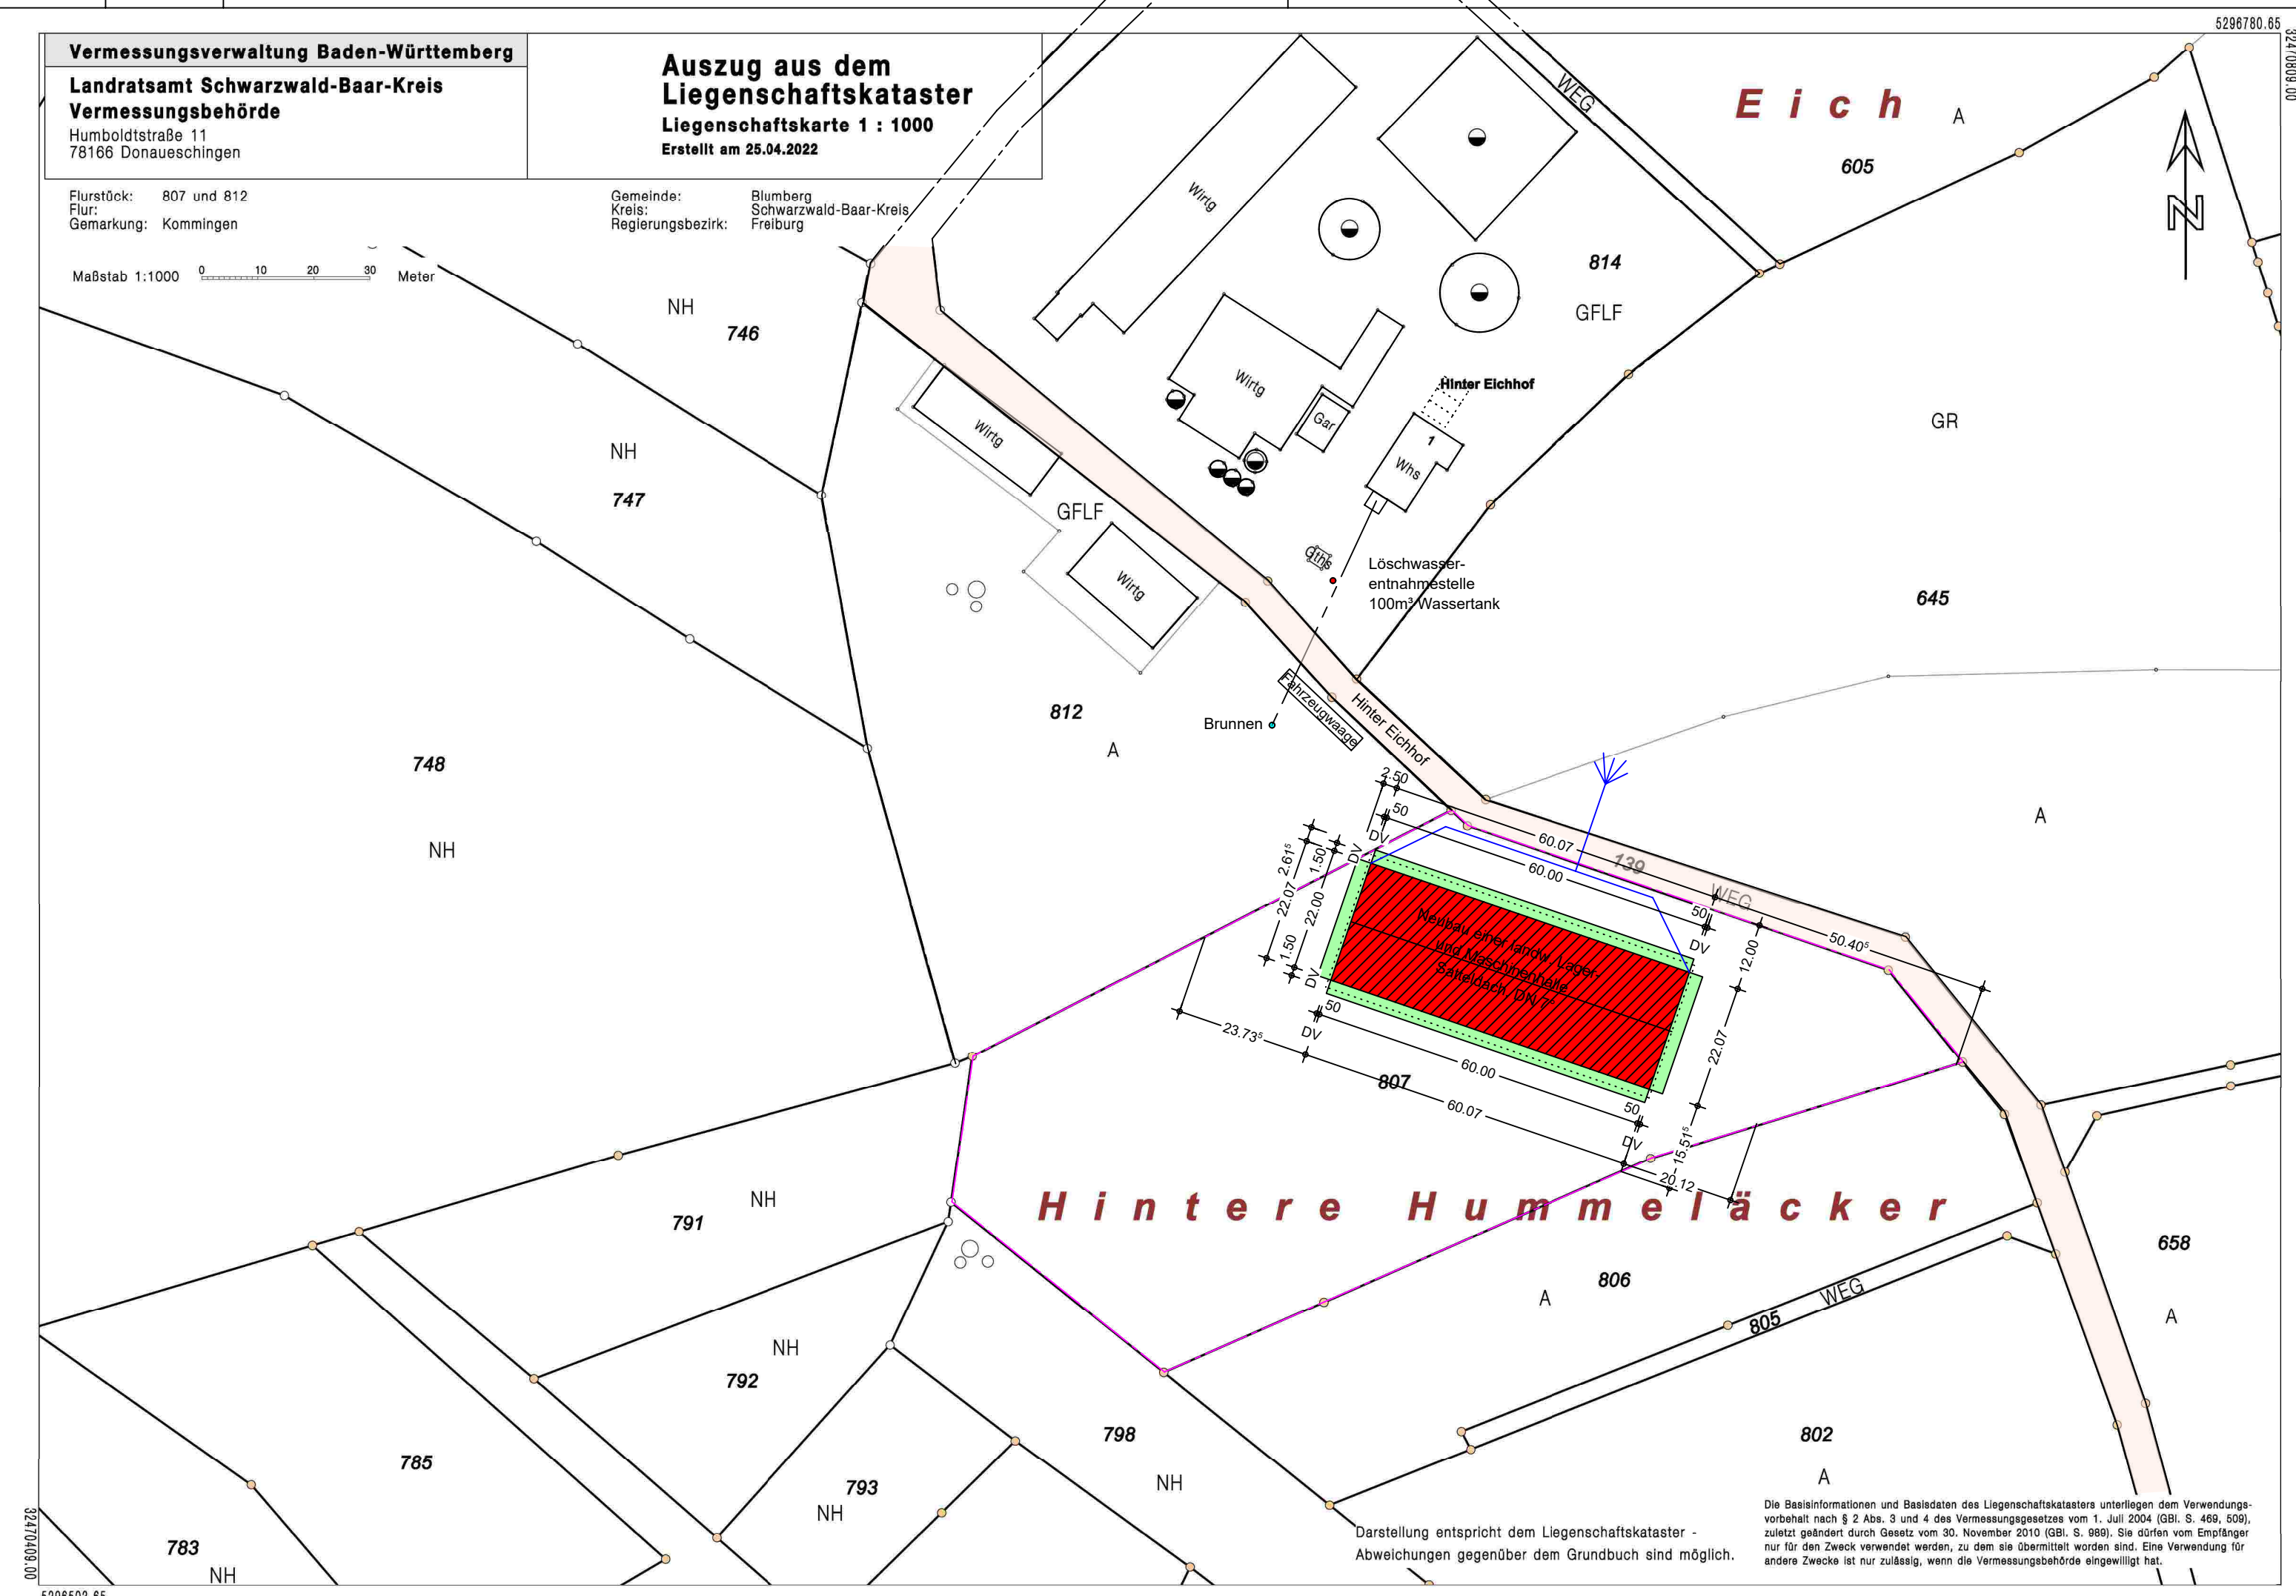


Vermessungsverwaltung Baden-Württemberg
Landratsamt Schwarzwald-Baar-Kreis
Vermessungsbehörde
 Humboldtstraße 11
 78166 Donaueschingen

Auszug aus dem
Liegenschaftskataster
Liegenschaftskarte 1 : 1000
 Erstellt am 25.04.2022

Flurstück: 807 und 812
 Flur: Kommingen
 Gemarkung: Kommingen

Gemeinde: Blumberg
 Kreis: Schwarzwald-Baar-Kreis
 Regierungsbezirk: Freiburg

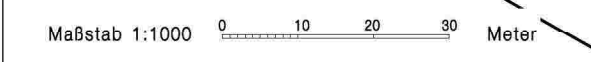

H i n t e r e H u m m e l ä c k e r

Darstellung entspricht dem Liegenschaftskataster -
 Abweichungen gegenüber dem Grundbuch sind möglich.

Die Basisinformationen und Basisdaten des Liegenschaftskatasters unterliegen dem Verwendungs-
 vorbehalt nach § 2 Abs. 3 und 4 des Vermessungsgesetzes vom 1. Juli 2004 (GBl. S. 469, 509),
 zuletzt geändert durch Gesetz vom 30. November 2010 (GBl. S. 989). Sie dürfen vom Empfänger
 nur für den Zweck verwendet werden, zu dem sie übermittelt worden sind. Eine Verwendung für
 andere Zwecke ist nur zulässig, wenn die Vermessungsbehörde eingewilligt hat.

BAUVORLAGE

Bauvorhaben:
**Neubau einer landwirtschaftlichen
 Lager- und Maschinenhalle**
 Lageplan
 Maßstab: 1 : 1000

Bauort:
 Gemeinde: 78176 Blumberg
 Gemarkung: Kommingen
 Flst-Nr.: 807

Schneelast 2,42 kN/m²
 778 m ü. NN, Zone 2

Bauherr:

Unterschrift Bauherr

Nachbarn:

Unterschrift Nachbarn

Planverfasser:



Dipl. Ing. Christoph Göser
 Schwesternstraße 32
 87733 Markt Rettenbach
 Tel. 08392/920-0
 Fax 08392/920-20



Gefertigt: Markt Rettenbach, 30.08.2022

gez. TS/SA
 PRJ 22-046-03

Index	Datum	Änderung

H/B = 297 / 632 (0.19m²)

Allplan 2019