Lageplan

Maßstab 1:500

zeichnerischer Teil zum Bauantrag gem. §4 LBOVVO

Gemarkung : Riedböhringen

Bauvorhaben : [redacted]

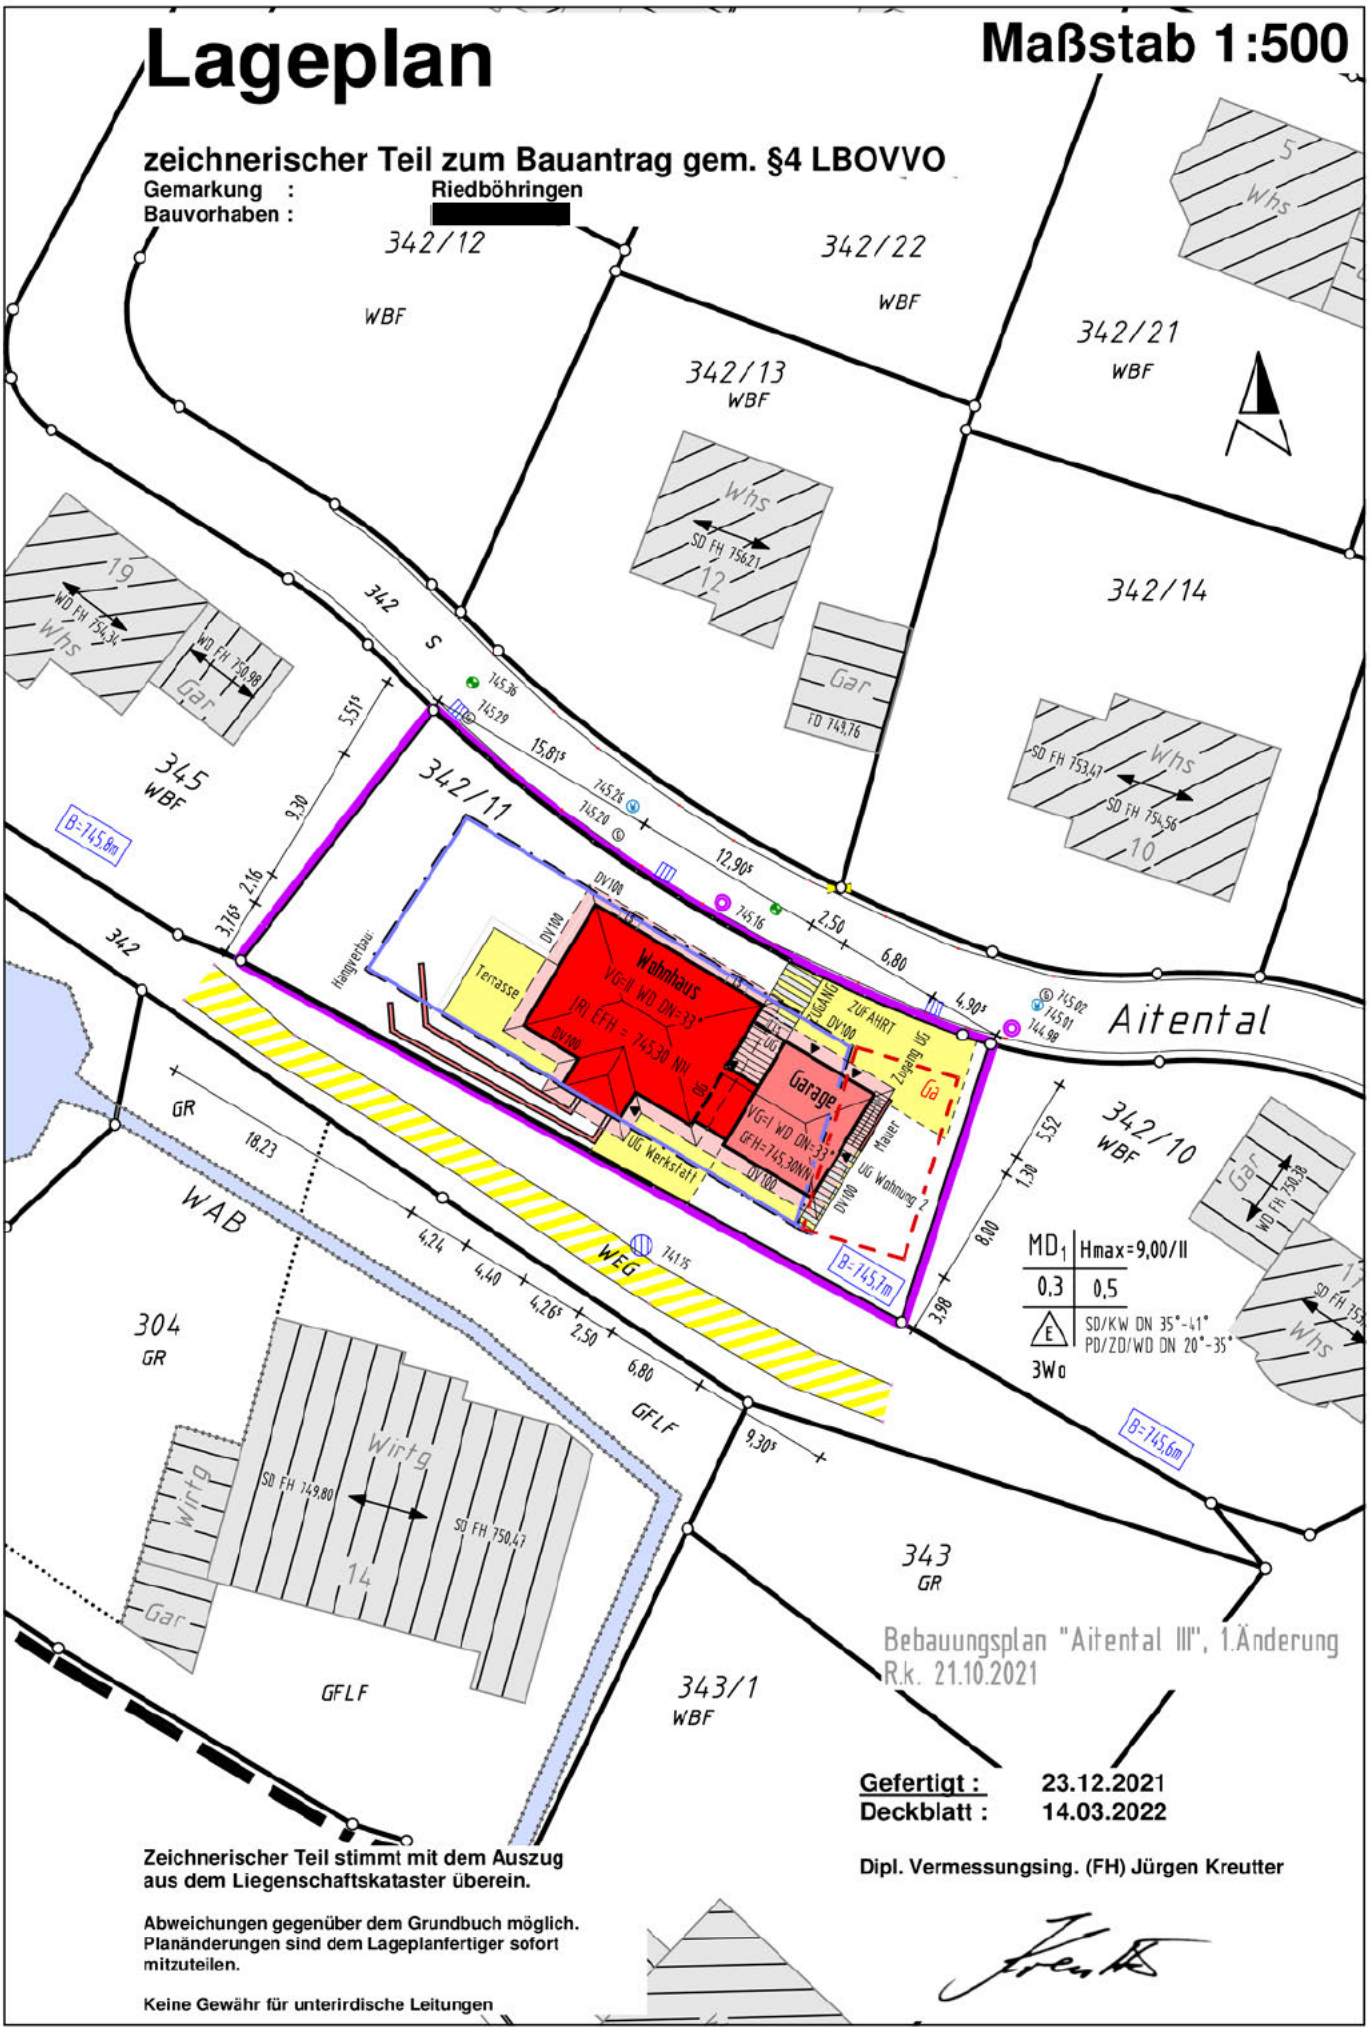

Gefertigt : 23.12.2021

Deckblatt : 14.03.2022

Dipl. Vermessungsing. (FH) Jürgen Kreutter

Zeichnerischer Teil stimmt mit dem Auszug aus dem Liegenschaftskataster überein.

Abweichungen gegenüber dem Grundbuch möglich. Planänderungen sind dem Lageplanfertiger sofort mitzuteilen.

Keine Gewähr für unterirdische Leitungen