

STADT/GEMEINDE: BLUMBERG  
 GEMARKUNG: BLUMBERG  
 LANDKREIS: SCHWARZWALD-BAAR-KREIS  
 FLURSTÜCK: 1783/4

LAGEPLAN (zeichnerischer Teil)  
 gem. § 4 LBOVVO

Dipl.-Ing. (FH)  
**NIELS-UWE ESCHER**  
 Sachverständiger nach  
 § 5 Abs. 3 LBOVVO B-W  
 Haldenweg 5  
**79682 TODTMOOS**  
 Tel. 07674/1320


--- Baulinie  
 - - - Trauflinie

Abstandsflächen  $T = (Hw + 1/4Hg) \times 0,4$   
 $T(\min) 2,50 = 6.25 \times 0.4$  alle  $Hw < 6.25$



Todtmoos, den 28.04.2020

**ES** - Vermessung - BDB

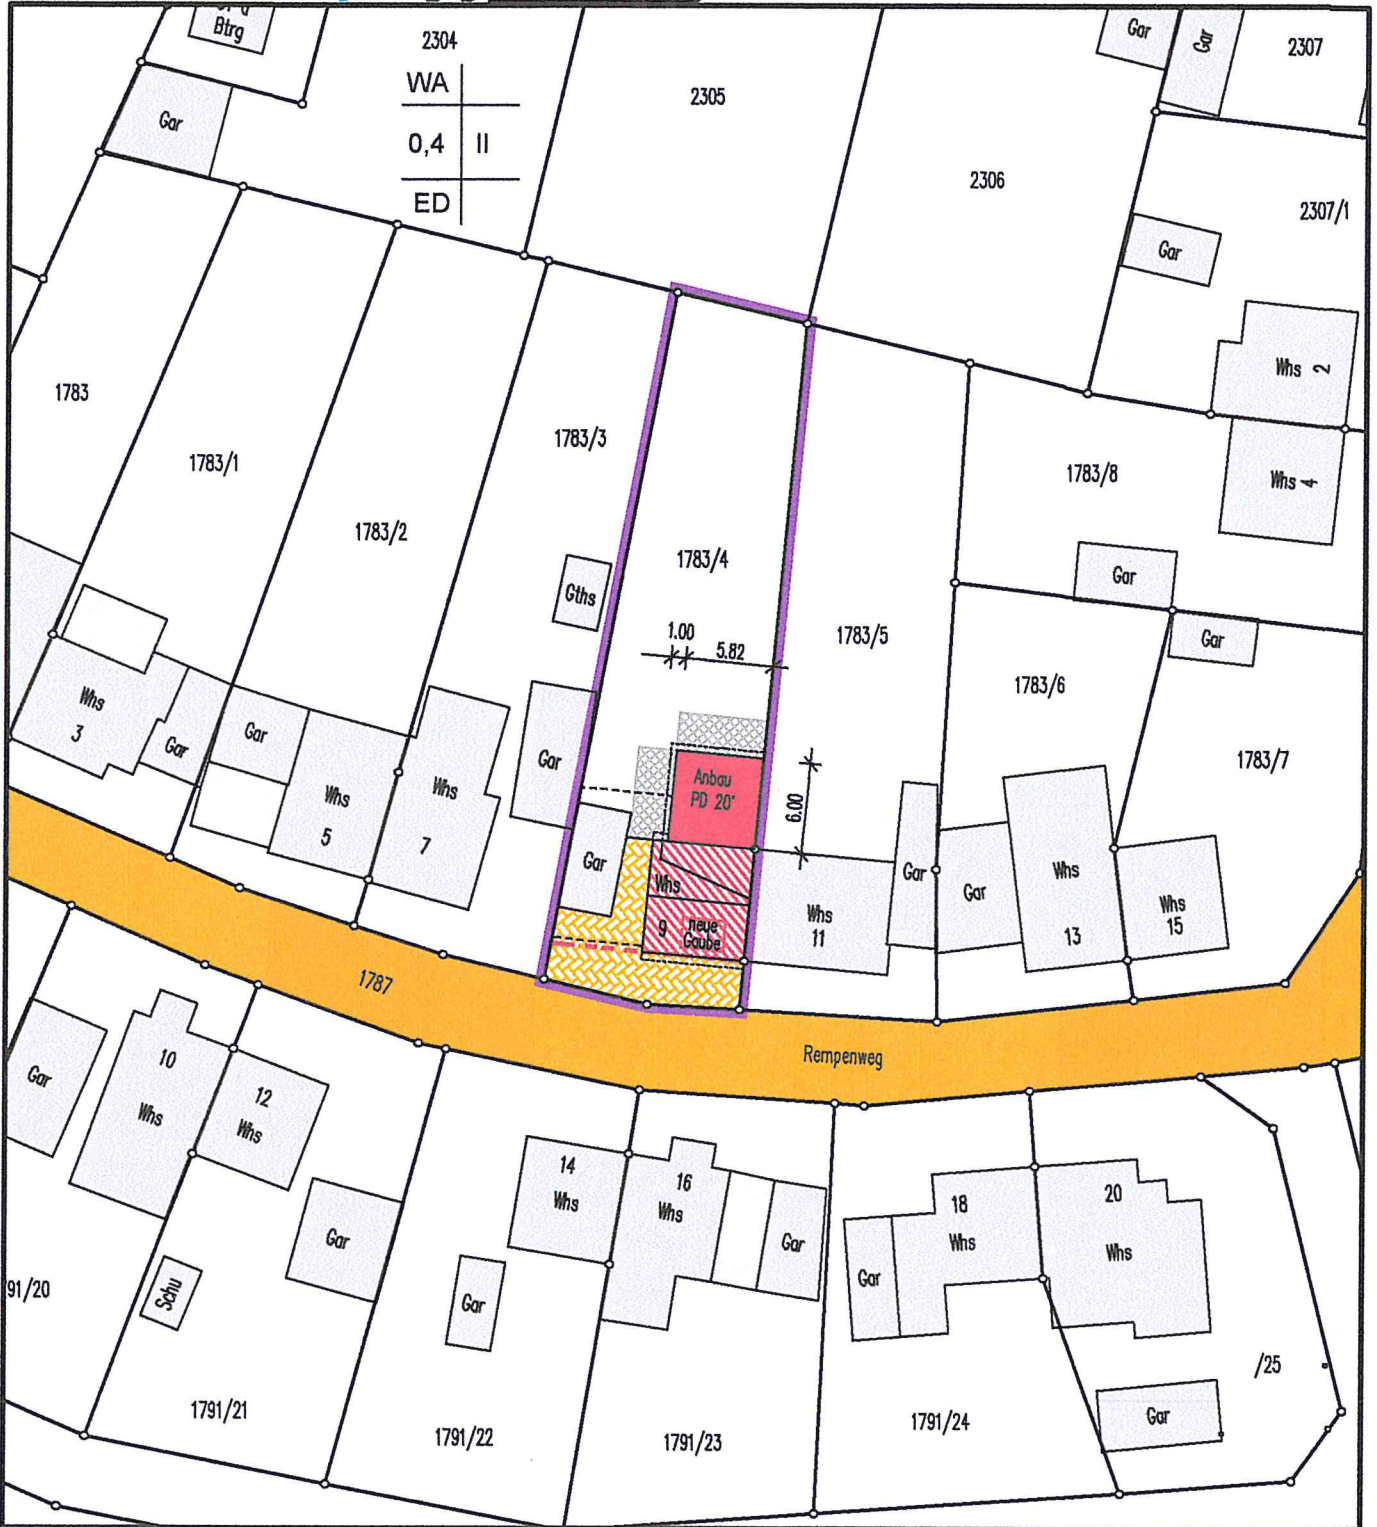

graph. Dateiauszug 1:500  
 (c) staatliche Vermessungsverwaltung Baden-Württemberg  
 Darstellung entspricht dem Liegenschaftskataster.  
 Abweichungen gegenüber dem Grundbuch sind möglich.