


Ein

ACHDORF

GEPL >>BL

Kleinlage Achdorf

Blickhöhe auf Kirch

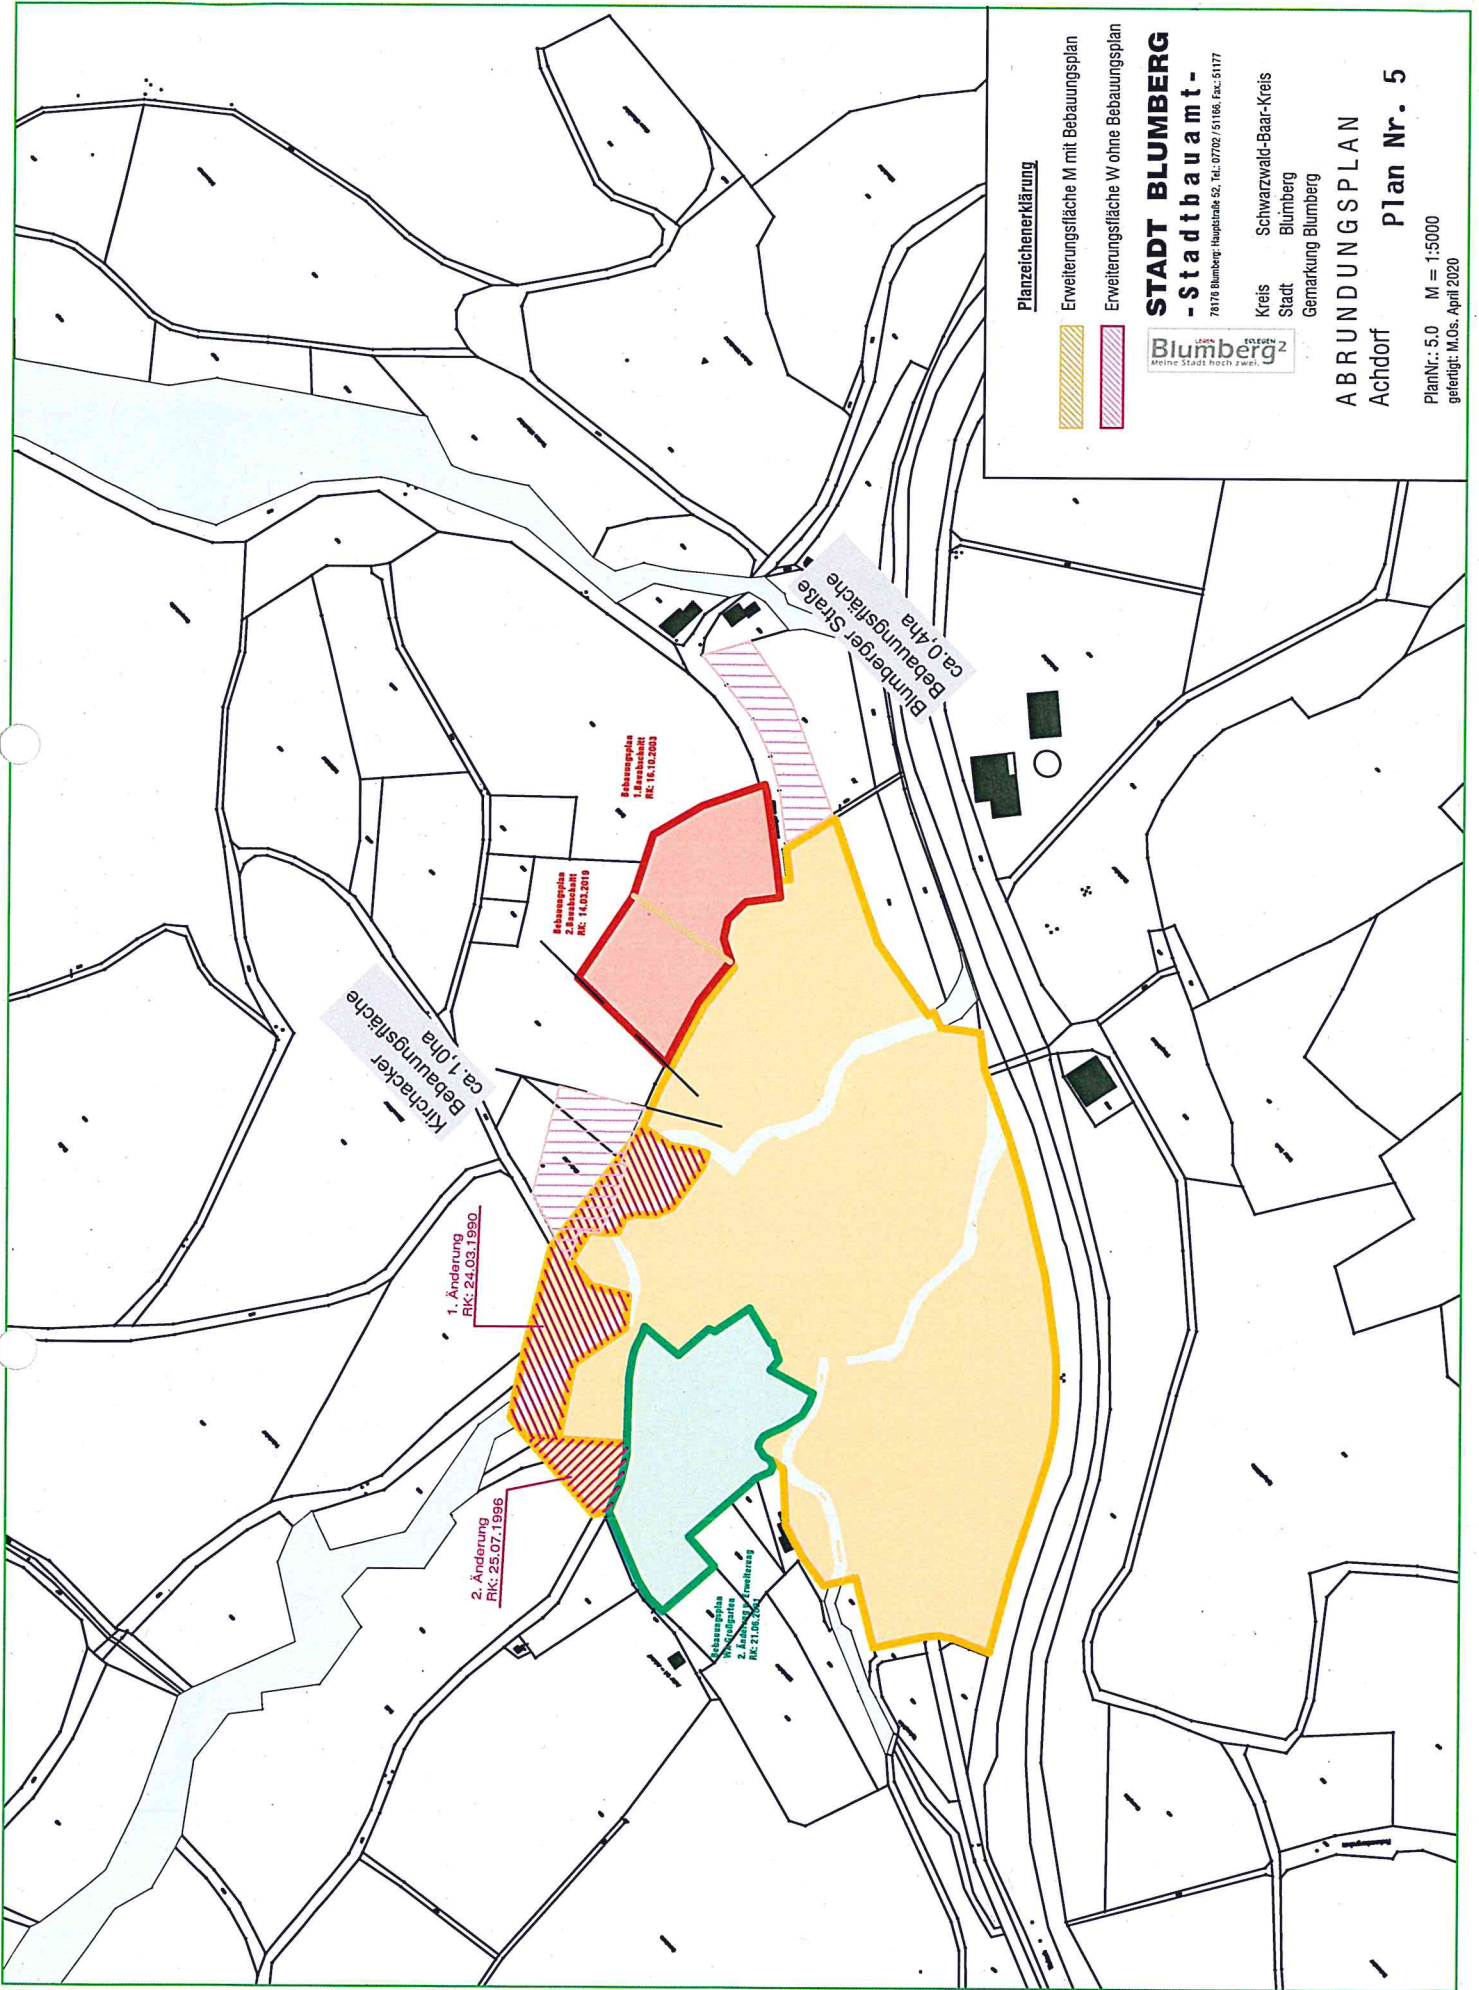

Planzeichenerklärung

Erweiterungsfläche M mit Bebauungsplan

Erweiterungsfläche W ohne Bebauungsplan

STADT BLUMBERG
- Stadtbauamt -


78176 Blumberg, Hauptstraße 52, Tel.: 07702 / 51166, Fax: 51177

Kreis Schwarzwald-Baar-Kreis
Stadt Blumberg
Gemarkung Blumberg



ABRUNDUNGSPLAN
Achdorf **Plan Nr. 5**

PlanNr.: 5.0 M = 1:5000
gefertigt: M.Os. April 2020

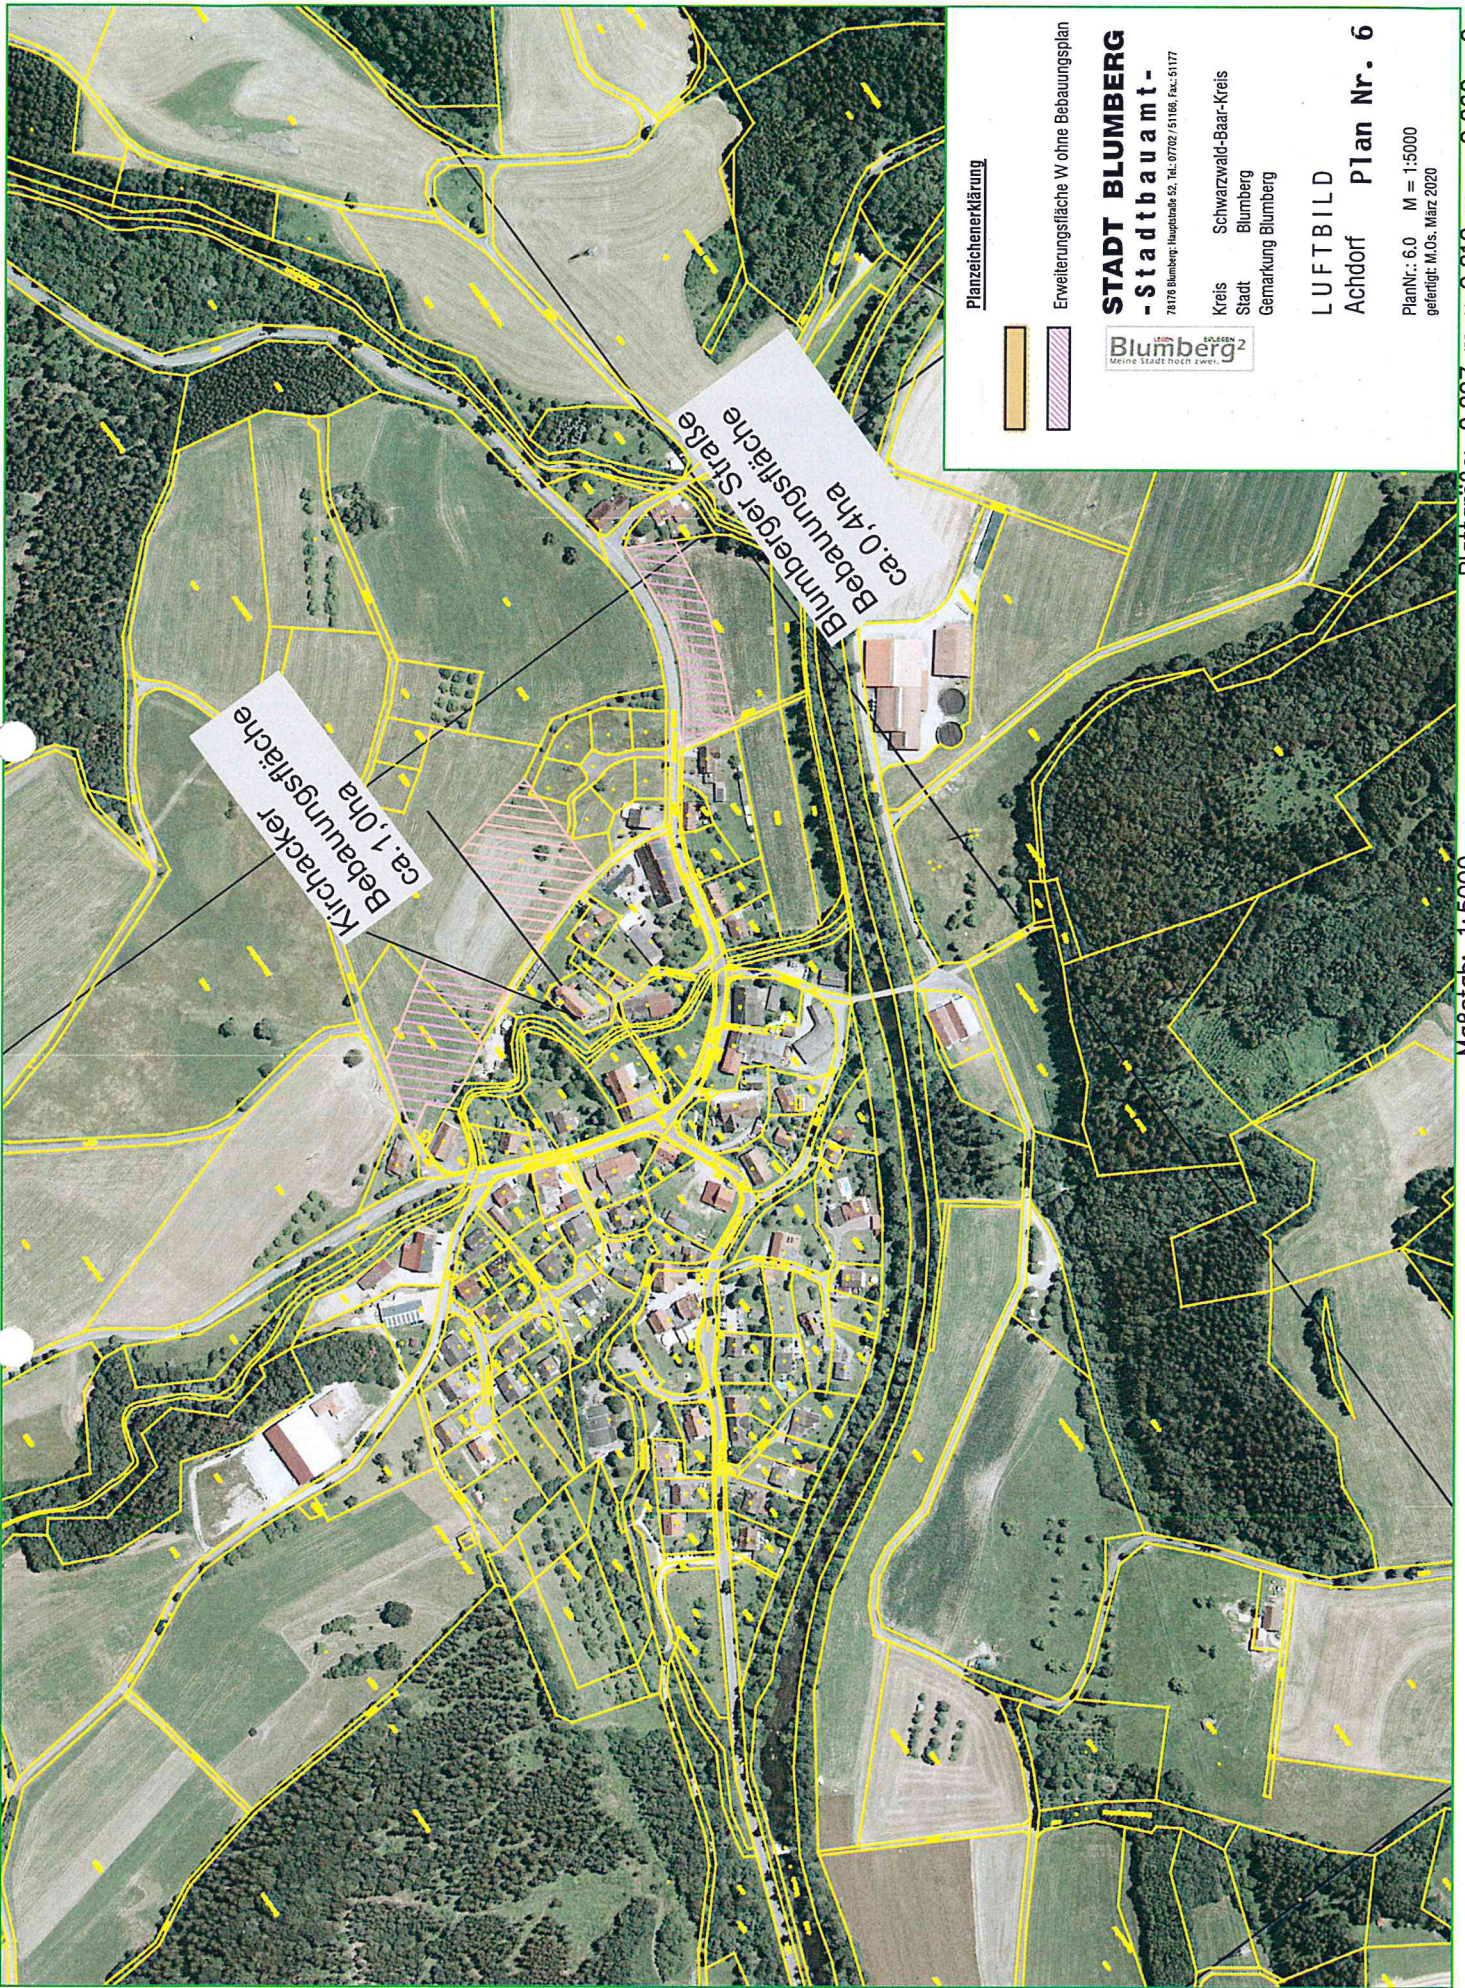

Planzeichenerklärung



Erweiterungsfläche W ohne Bebauungsplan

STADT BLUMBERG
-Stadtbauplan-

78176 Blumberg, Hauptstraße 62, Tel.: 07102 / 51106, Fax: 51177

Kreis Schwarzwald-Baar-Kreis
 Stadt Blumberg
 Gemarkung Blumberg



LUFTBILD
Achdorf Plan Nr. 6

PlanNr.: 60 M = 1:5000
 gefertigt: M.Os, März 2020

Kirchacker
 Bebauungsfläche
 ca. 1,0ha

Blumberger Straße
 Bebauungsfläche
 ca. 0,4ha