



ZGEBIET

GEPLANTES NATURSCHUTZGEBIET
>>BLUMBERGER PFORTE<<

Scheibentram
 W Nt=1.1
 7.5 0.4
 26-7 Ebn
 Fläche
 00915

00915

Erweiterung Sportgelände
 Grünfl. Nr. 1.3
 8.0

Campingplatz

Stadtrandstraße

BLUMBERG

Plan Nr. 1

Planzeichenerklärung

- Erweiterungsfäche mit Bebauungsplan
- Erweiterungsfäche mit Bebauungsplan
- Erweiterungsfäche mit Bebauungsplan

STADT BLUMBERG
- Stadtbauamt -
 78176 Blumberg, Hauptstraße 52, Tel. 07702 / 51168, Fax: 51177

Blumberg²
 Meine Stadt hoch zwei.


Kreis Schwarzwald-Baar-Kreis
 Stadt Blumberg
 Gemarkung Blumberg

FLÄCHENNUTZUNGSPLAN
 Blumberg
Plan Nr. 1

PlanNr.: 1.0 M = 1:7500
 gefertigt: M.Os. März 2020

Maßstab: 1:7500

Blattgröße: 0,297 m x 0,210 m = 0,062 m²

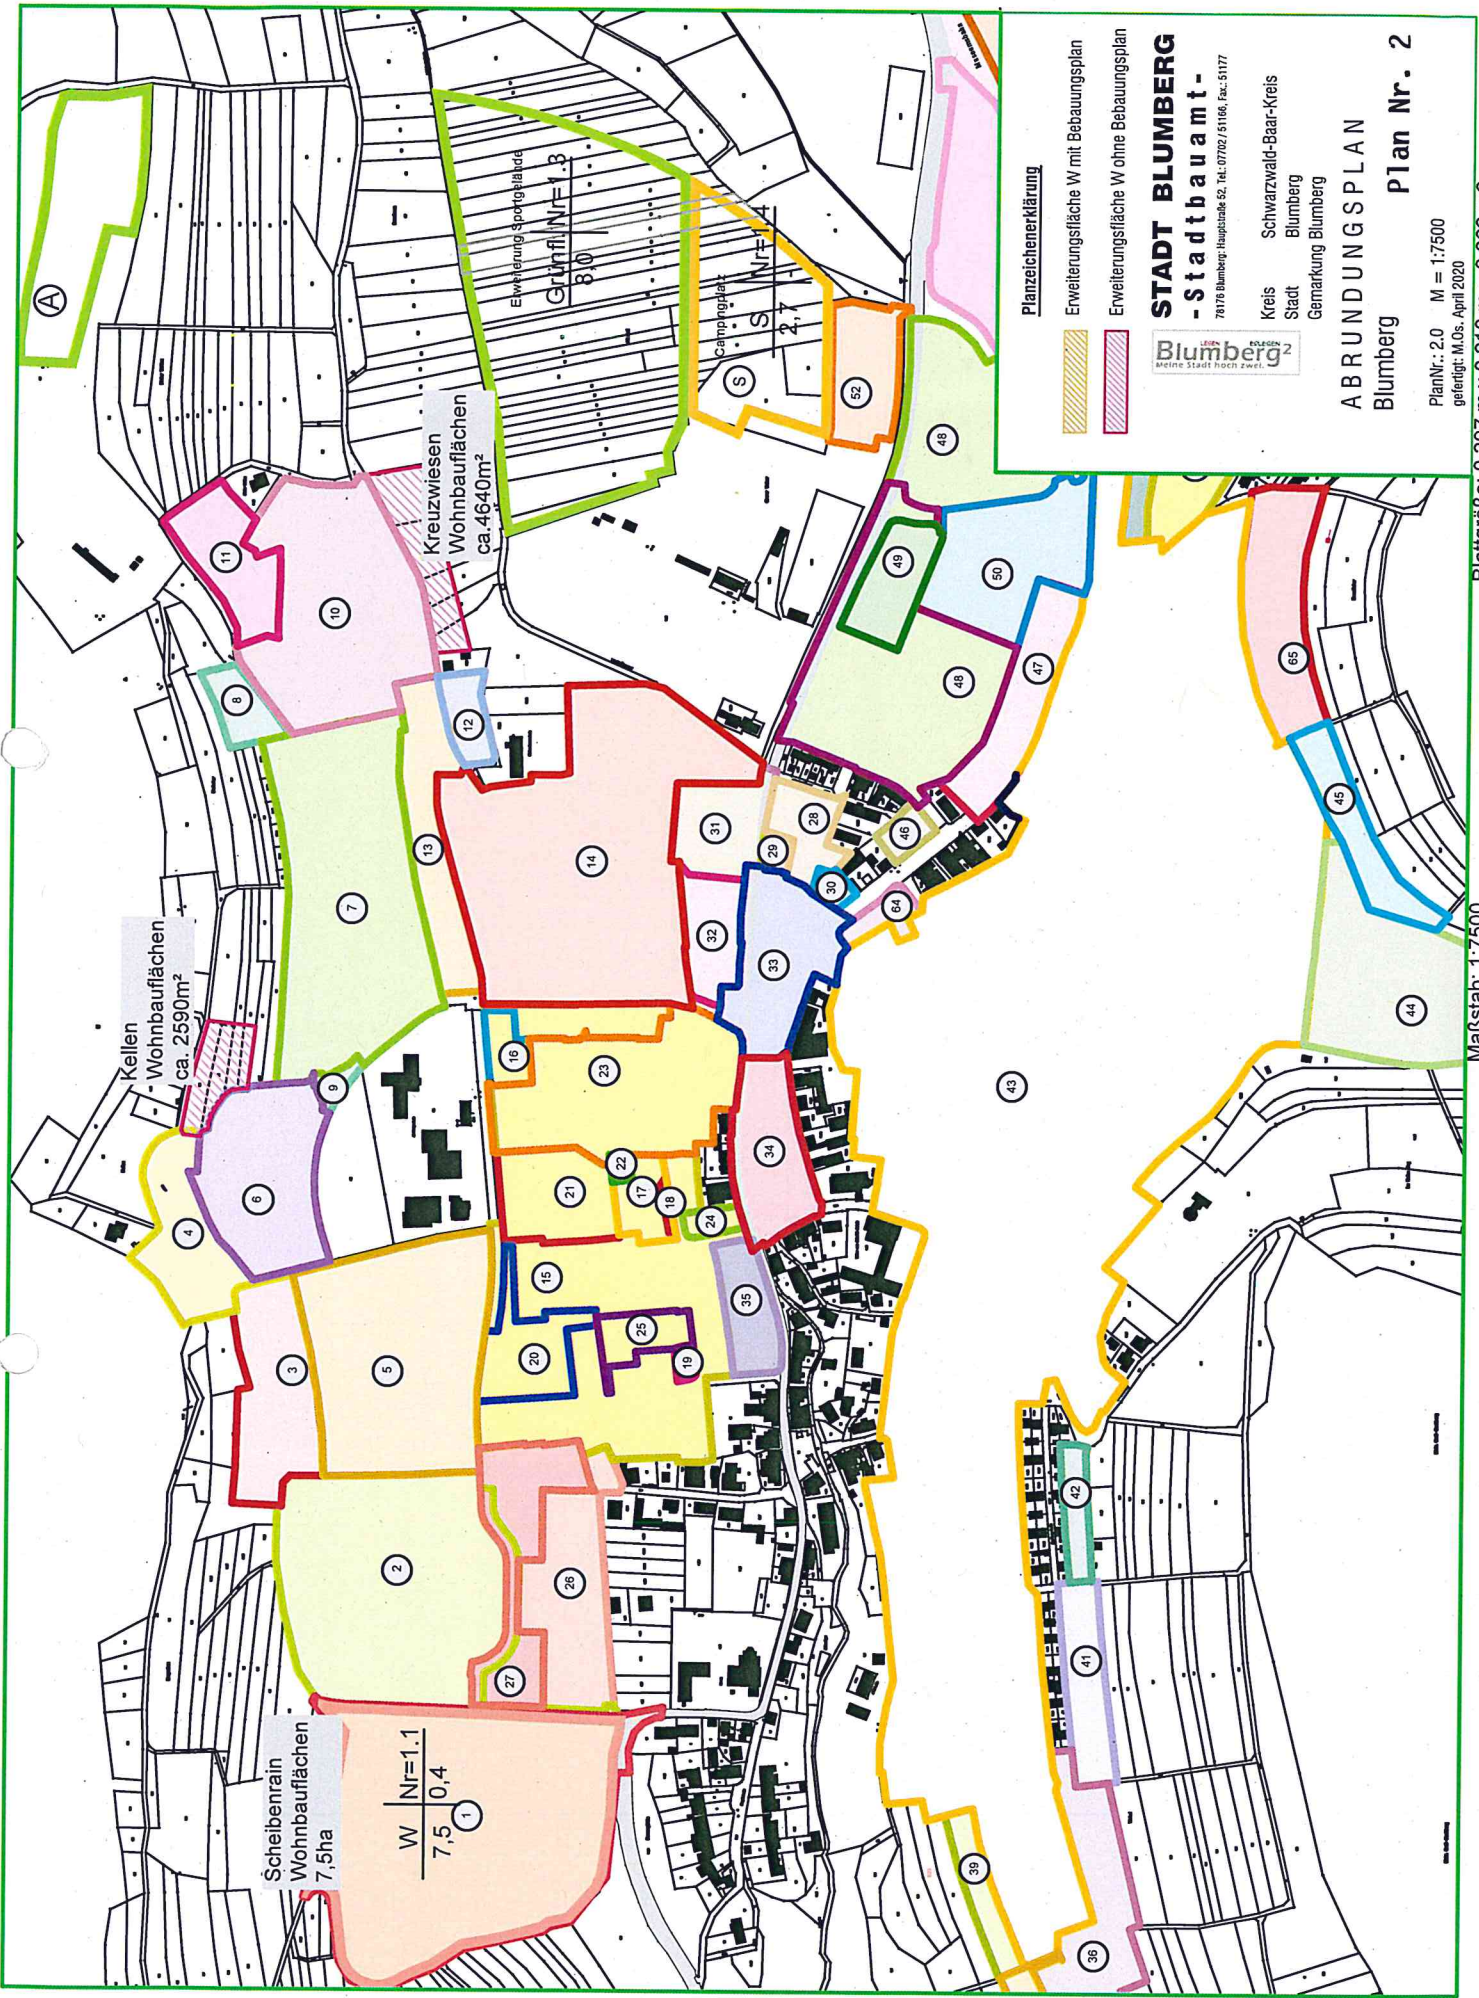

Maßstab: 1:7500

Blattgröße: 0.297 m x 0.210 m = 0.062 m²

PlanNr.: 2.0 M = 1:7500
gefertigt: M.Os. April 2020

Blumberg
ABRUNDUNGSPLAN
Plan Nr. 2



STADT BLUMBERG
- Stadtbaumeister -
78176 Blumberg / Hauptstraße 52, Tel.: 07702 / 61166, Fax: 61177

Kreis Schwarzwald-Baar-Kreis
Stadt Blumberg
Gemarkung Blumberg

Planzeichenerklärung

-  Erweiterungsfläche W mit Bebauungsplan
-  Erweiterungsfläche W ohne Bebauungsplan



Planzeichenerklärung

Erweiterungsfläche W mit Bebauungsplan



Erweiterungsfläche M+W ohne Bebauungsplan



**STADT BLUMBERG
-Stadtbauplan-**

78176 Blumberg, Hauptstraße 52, Tel. 07702 / 51166, Fax. 51177



Kreis Schwarzwald-Baar-Kreis
Stadt Blumberg
Gemarkung Blumberg

LUFTBILD

Blumberg Plan Nr. 3

PlanNr.: 3.0 M = 1:5000
gefertigt: M.Os. April 2020