

Planzeichenerklärung



Erweiterungsfläche W mit Bebauungsplan

STADT BLUMBERG
-Stadtbaunamt-
78176 Blumberg Hauptstraße 52, Tel.: 07702 / 51156, Fax.: 51177



Kreis Schwarzwald-Baar-Kreis
Stadt Blumberg
Gemarkung Blumberg

FLÄCHENNUTZUNGSPLAN
Eptenhofen **Plan Nr. 19**

PlanNr.: 19.0 M = 1:7500
gefertigt: M.Os. März 2020

Maßstab: 1:7500


Blattgröße: 0,297 m x 0,210 m = 0,062 m²

SCHUTZ

EPTENHOFEN

Hängergarten

W Nr=3.1
13 0,4

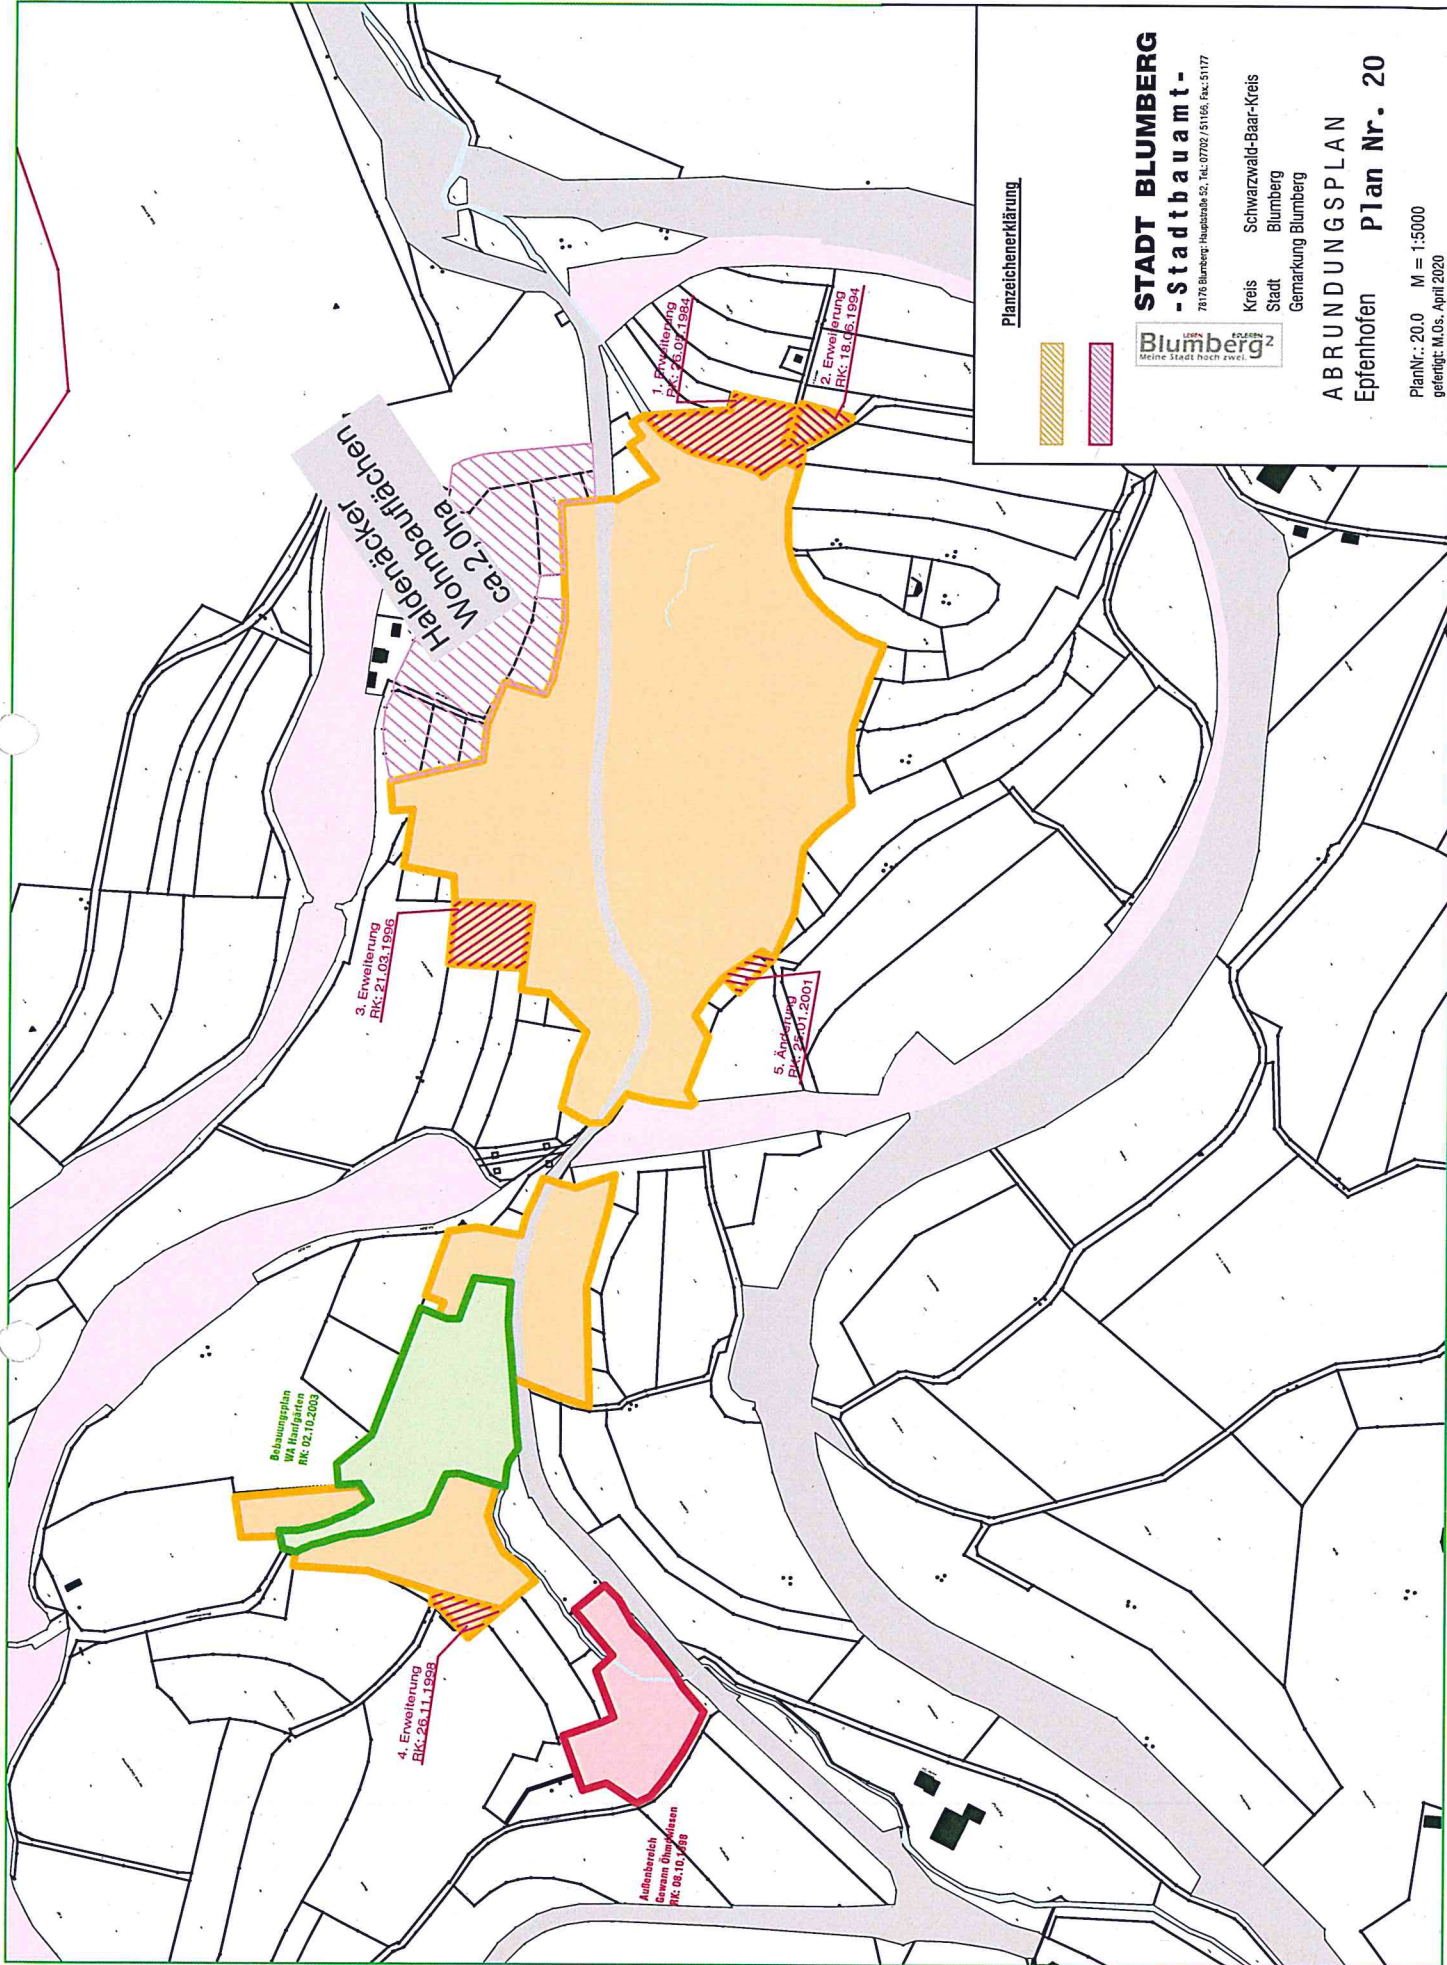

Planzeichenerklärung



STADT BLUMBERG
-Stadtbaamt-

78176 Blumberg · Hauptstraße 52 · Tel. 07702 / 51166 · Fax: 51177



Kreis Schwarzwald-Baar-Kreis
Stadt Blumberg
Gemarkung Blumberg

ABRUNDUNGSPLAN
Epfenhofen Plan Nr. 20

PlanNr.: 20.0 M = 1:5000
gefertigt: M.Os. April 2020

Maßstab: 1:5000

Blattgröße: 0.297 m x 0.210 m = 0.062 m²



Planzeichenerklärung

- Erweiterungsfäche W ohne Bebauungsplan
-

STADT BLUMBERG
-Stadtbaunamt-
 78176 Blumberg · Hauptstraße 52 · Tel. 07702 / 51166, Fax: 51177

Kreis Schwarzwald-Baar-Kreis
 Stadt Blumberg
 Gemarkung Blumberg



LUFTBILD Plan Nr. 21
 Epfenhofen

PlanNr.: 21.0 M = 1:7500
 gefertigt: 10.03. März 2020

Blattgröße: 0.297 m x 0.210 m = 0.062 m²
 Maßstab: 1:7500