

>>BILLIBUCH

81  
Bürgeln

Planzeichenerklärung

- 
- 
- 

**STADT BLUMBERG**  
**-Stadtbauamt-**  
 78176 Blumberg, Hauptstraße 52, Tel.: 07702 / 51166, Fax.: 51177




Kreis Schwarzwald-Baar-Kreis  
 Stadt Blumberg  
 Gemarkung Blumberg

**FLÄCHENNUTZUNGSPLAN**  
 Eschach  
**Plan Nr. 10**

Plan Nr. 10  
 M = 1:7500  
 gefertigt: M.Os., März 2020

Maßstab: 1:7500

Blattgröße: 0,297 m x 0,210 m = 0,062 m<sup>2</sup>

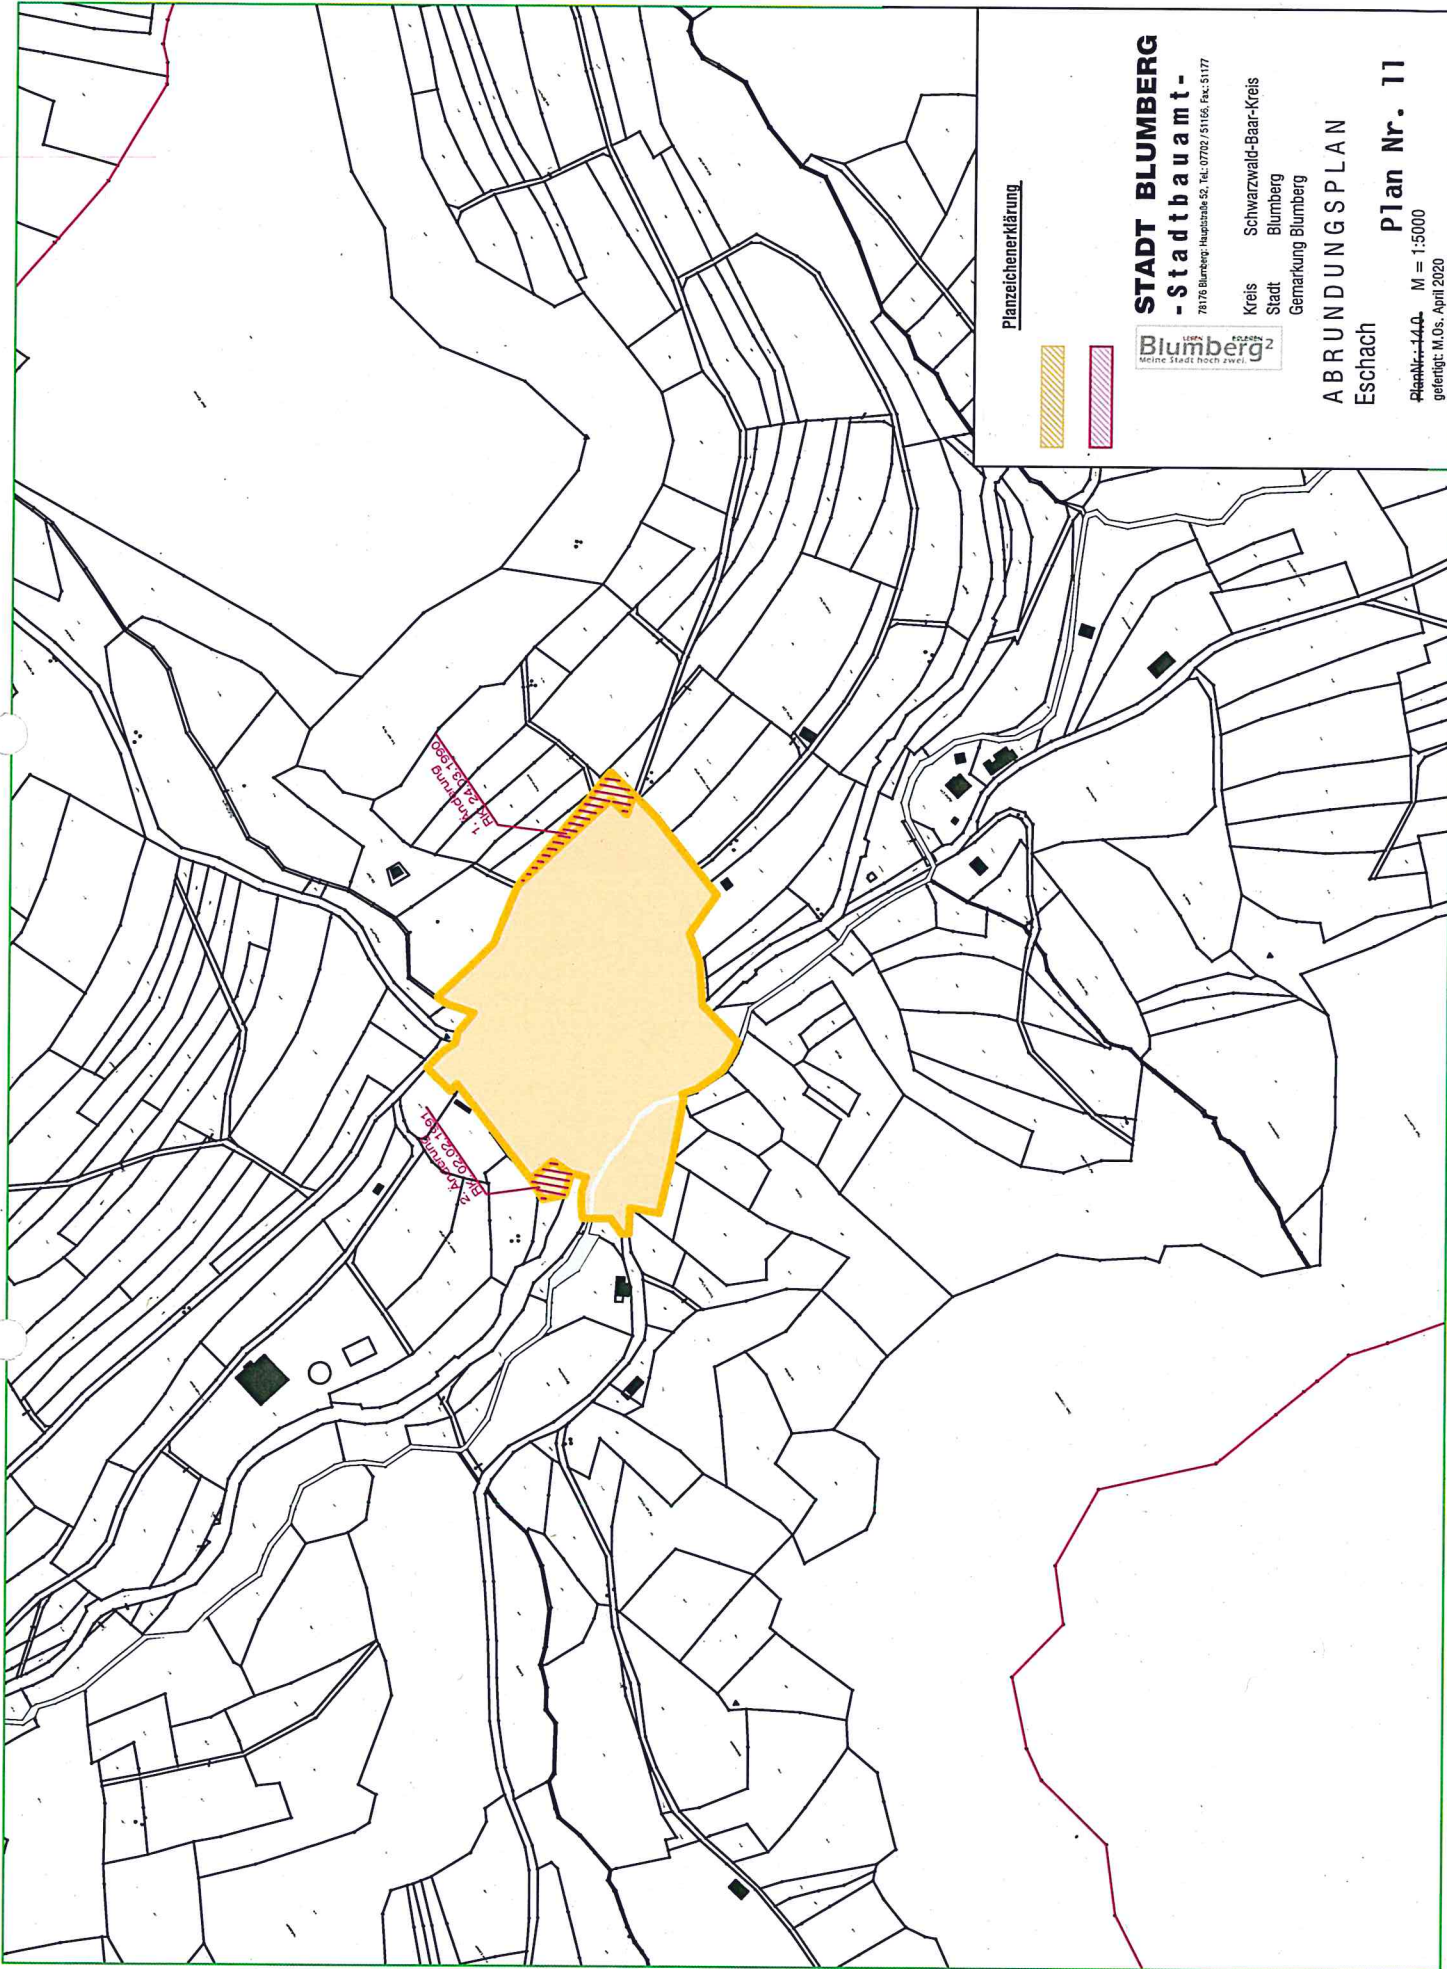

Planzeichenerklärung



**STADT BLUMBERG**  
**- Stadtbauamt -**  
78176 Blumberg, Hauptstraße 52, Tel.: 07702/51166, Fax.: 51177

Kreis Schwarzwald-Baar-Kreis  
Stadt Blumberg  
Gemarkung Blumberg




**ABRUNDUNGSPLAN**  
Eschach  
**Plan Nr. 11**

Plan Nr.: 1440 M = 1:5000  
gezeichnet: M. Os. April 2020

Blattgröße: 0.297 m x 0.210 m = 0.062 m<sup>2</sup>

Maßstab: 1:5000

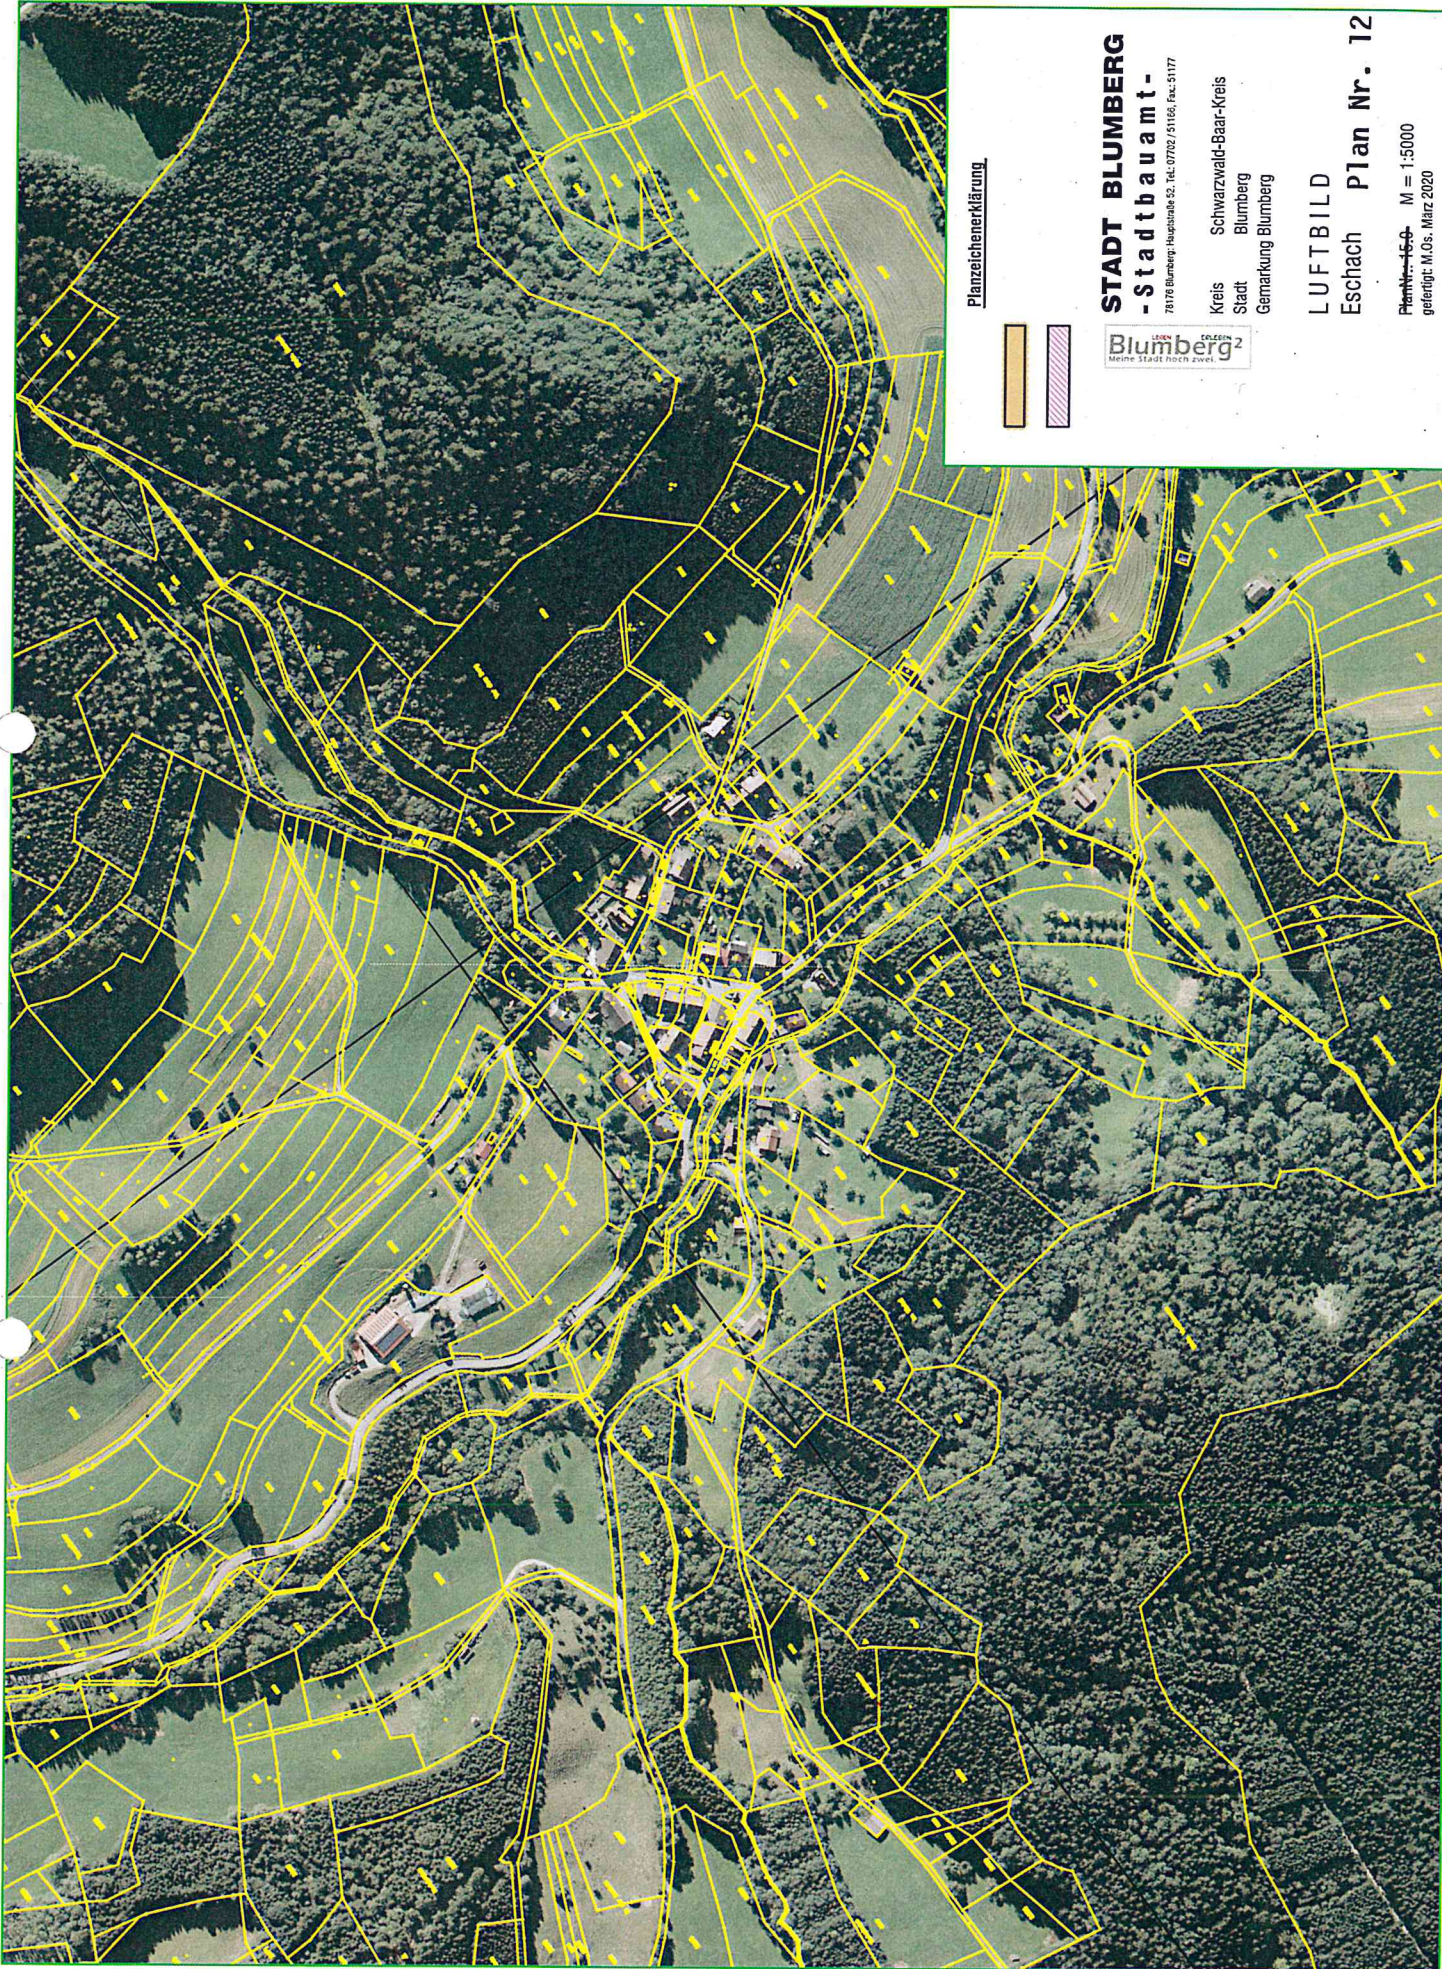

Planzeichenerklärung



**STADT BLUMBERG**  
**-Stadtbauplan-**  
 78176 Blumberg, Hauptstraße 52, Tel.: 07702 / 51166, Fax.: 51177

Kreis Schwarzwald-Baar-Kreis  
 Stadt Blumberg  
 Gemarkung Blumberg



**LUFTBILD**  
**Eschach Plan Nr. 12**

Plan Nr. 12  
 M = 1:5000  
 gefertigt: M.Os., März 2020